



Schnitt J-J':
Prinzip Entwässerung Parkpromenade - Abgleich mit Straßenplanung!
1:100

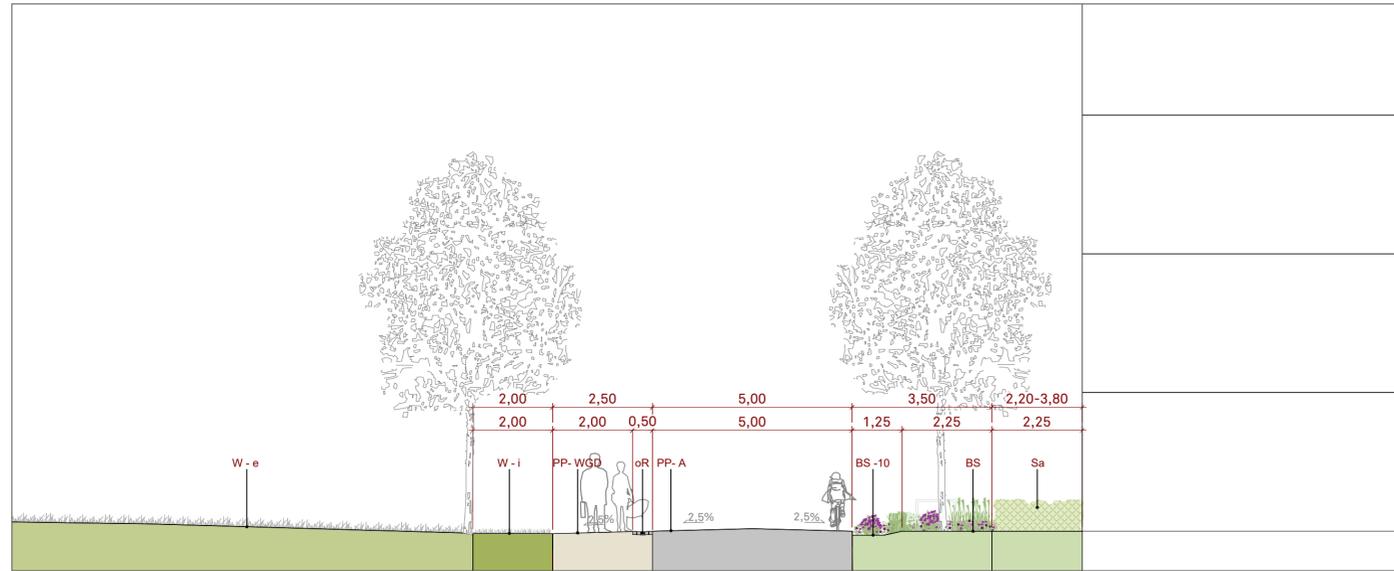

Ausschnitt Lageplan:
Prinzip Entwässerung Parkpromenade - Abgleich mit Straßenplanung!
1:100

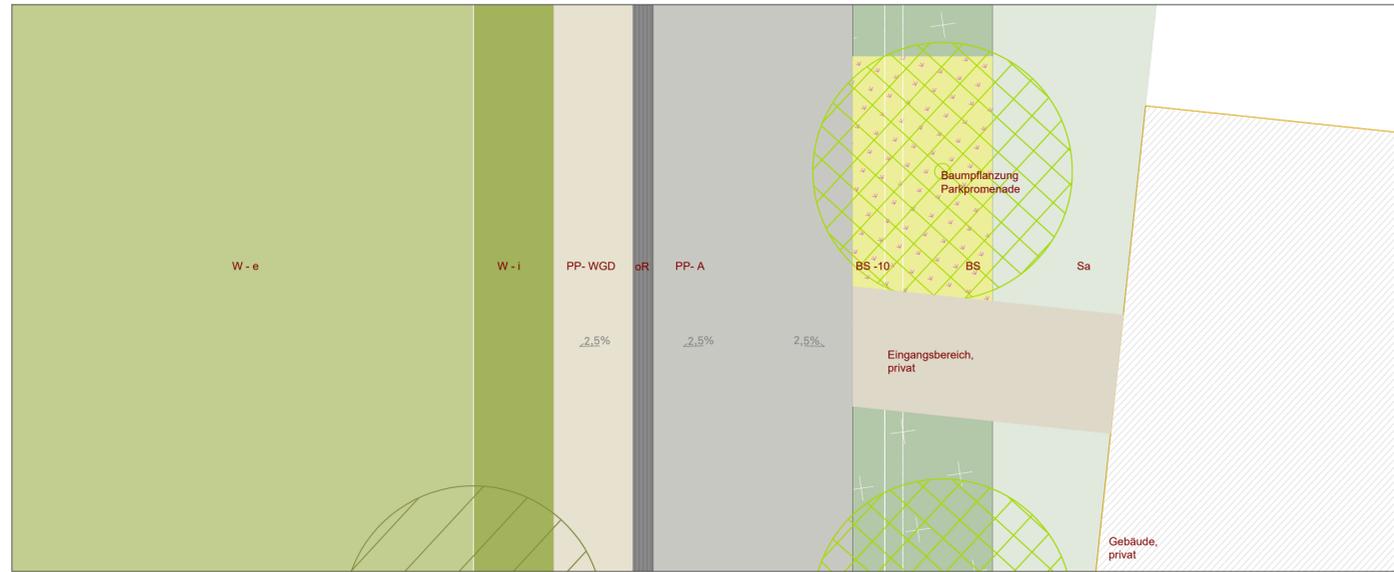

- BS** bepflanzte Baumscheibe / Wiesenfläche, siehe "Pflanzkonzept Zukunft Nord"
- BS -10** bepflanzte Baumscheibe / Wiesenfläche, zur verbesserten Wasserführung auf ganzer Länge um 10 cm eingetieft
- Bösch** Böschung, ohne Ansaaten zur Entwicklung als Eidechsenhabitat Neigung i.M. 1:3
- oR** offene Rinne - Naturstein Querabschläge in die Grünflächen des Parks alle 35 - 50 m, gestalterisch in die Flächen einzubinden
- PP - A** Parkpromenade - Asphalt Dachgefälle ins Grün / zur offenen Rinne
- PP - WGD** Parkpromenade - Wassergebundene Decke Quergefälle ins Grün (Wiesenfläche)
- Sa** Saum, bepflanzt, privat i.M. 80 cm hoch mind. 2,00 m Gräser, niedrige Gehölze, Stauden siehe "Gestaltungshandbuch Zukunft Nord"
- WGD** wassergebundene Decke Quergefälle ins Grün
- WR** Wiese, extensiv gepflegt, potentielle Ruderalfläche Nur krautiger Aufwuchs!
- W-e** Wiese, extensiv gepflegt siehe "Pflanzkonzept Zukunft Nord"
- W-i** Wiesensaum, intensiver gepflegt siehe "Pflanzkonzept Zukunft Nord"



Alle Angaben in Meter, Höhen in Meter üNN
Alle Höhen- und Maßangaben sind vom Auftragnehmer eigenverantwortlich vor Beginn der Ausführung zu prüfen. Unstimmigkeiten oder Abweichungen sowie Bedenken sind vor Beginn der Ausführung unverzüglich der Bauleitung mitzuteilen. Der Auftragnehmer hat sich über die genaue Lage aller Ver- und Entsorgungsleitungen zu informieren. Fluchten gehen vor Maßketten.

PLANUNGSGRUNDLAGEN
Vermesserplan / Nachvermessungen, Stadt Karlsruhe, Liegenschaftsamt, Vermessungsabteilung, Stand 13.07.18 / 06.06.19 / 25.06.19
B-Plan Vorentwurf, Stadt Karlsruhe, Stadtplanungsamt, Stand 30.07.19
Objektplanung Freianlagen - Park am Alten Flugplatz, sinai Landschaftsarchitekten, Stand 20.03.2020

E				
D				
C				
B				
A	20.03.2020	Änderung int. Wiesensaum auf Seite des NSG zu extensiver Wiese gem. Bauherrenwunsch Übernahme Planvermerk "Abgleich mit Straßenplanung"	SHa	
Index	Datum	Art der Änderung	gez.	gepr.

AUFTRAGGEBER
Stadt Karlsruhe
Gartenbauamt, Abteilung Planung
Lammstraße 7a
76133 Karlsruhe



Karlsruhe, den ____-____-____

PLANVERFASSER
SINAI GESELLSCHAFT VON LANDSCHAFTSARCHITEKTEN MBH
Lehrter Straße 57
10557 Berlin
Telefon 030 66 77 67 440
Fax 030 66 77 67 450
www.sinai.de
ka-zn@sinai.de

Berlin, den ____-____-____

FACHPLANER

BAUVORHABEN
Karlsruhe Zukunft Nord - Freianlagen

LPH
2

FORMAT
594*665

PLANBEZEICHNUNG
Schnitt J-J' Prinzip Entwässerung Parkpromenade

GEZ.
SO


GEPRÜFT

PLANNUMMER
76-4_LP2_SN_JJ_A_

MASSSTAB
1:100 / 1:250

DATUM
31.01.2020


Ausschnitt Lageplan:
Prinzip Entwässerung Parkpromenade - Abgleich mit Straßenplanung!
1:250

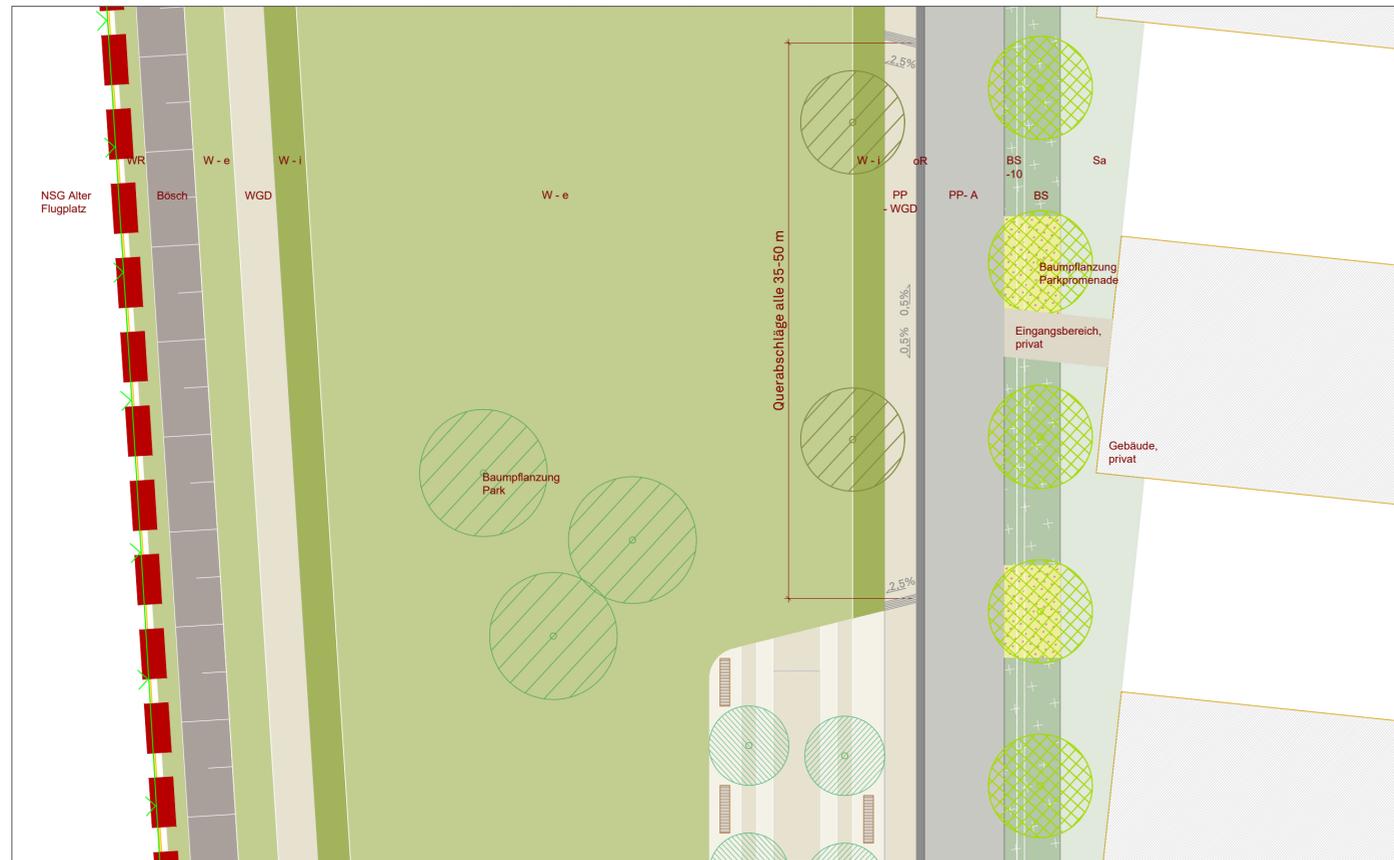


- · — Planungsgrenze
- V — Zaun Bestand
- - - Bestandslinie (Prinzip)

- Bösch** Böschung, ohne Ansaaten zur Entwicklung als Eidechsenhabitat Neigung i.M. 1:3
- WGD** wassergebundene Decke mit Stahlkante Dachgefälle ins Grün
- WR** Wiese, extensiv gepflegt, potentielle Ruderalfläche Nur krautiger Aufwuchs!
- W-e** Wiese, extensiv gepflegt siehe "Pflanzkonzept Zukunft Nord"
- W-i** Wiesensaum, intensiver gepflegt siehe "Pflanzkonzept Zukunft Nord"
- Z** Zaun (Verlauf gem. Bestand)

Schnitt K-K':
Prinzip Böschungsbereich
1:100

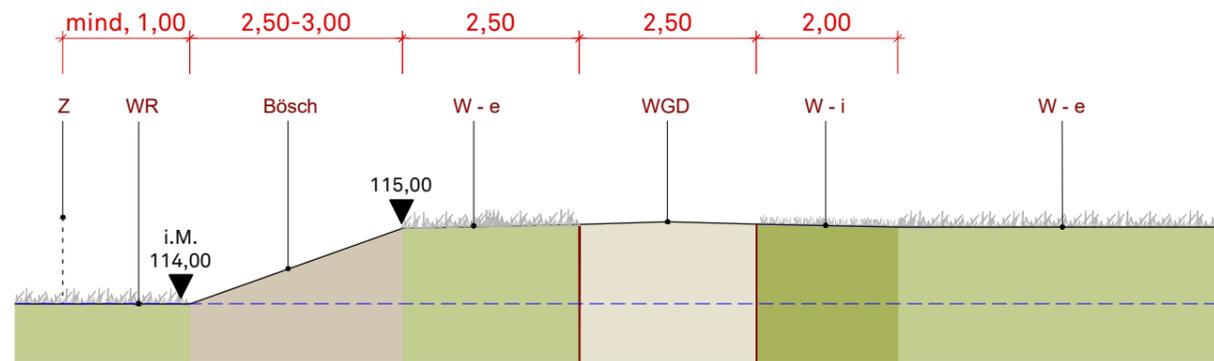

Ausschnitt Lageplan:
Prinzip Böschungsbereich
1:100

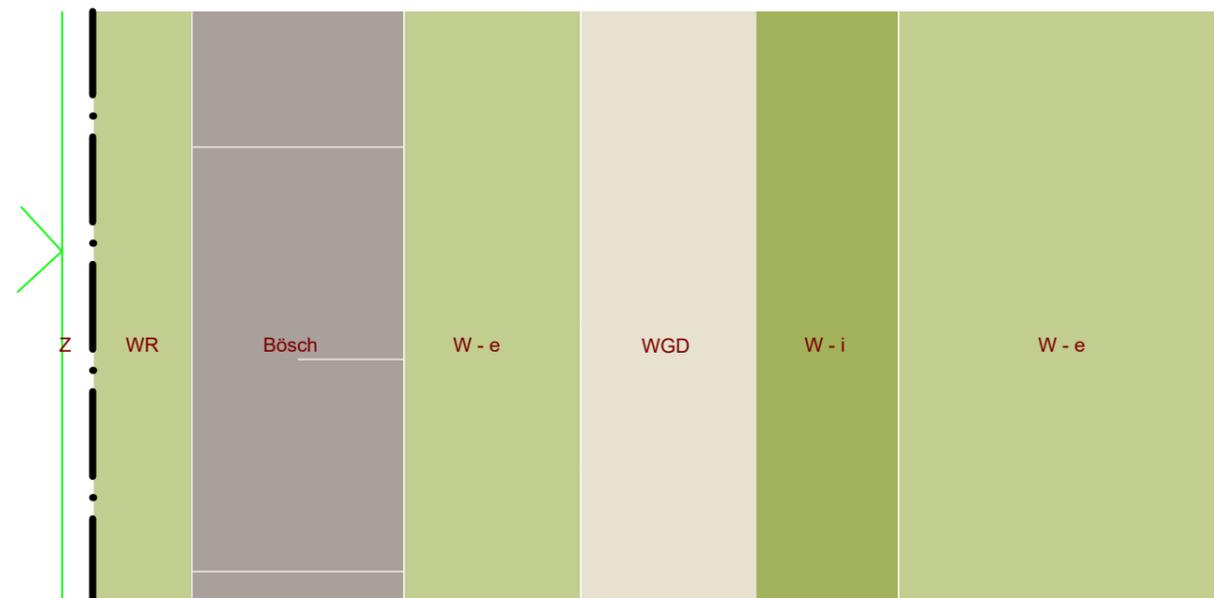

Alle Angaben in Meter, Höhen in Meter üNN
Alle Höhen- und Maßangaben sind vom Auftragnehmer eigenverantwortlich vor Beginn der Ausführung zu prüfen. Unstimmigkeiten oder Abweichungen sowie Bedenken sind vor Beginn der Ausführung unverzüglich der Bauleitung mitzuteilen.
Der Auftragnehmer hat sich über die genaue Lage aller Ver- und Entsorgungsleitungen zu informieren. Fluchten gehen vor Maßketten.

PLANUNGSRUNDLAGEN
Vermessungsplan / Nachvermessungen, Stadt Karlsruhe, Liegenschaftsamt, Vermessungsabteilung, Stand 13.07.18 / 06.06.19 / 25.06.19
B-Plan Vorentwurf, Stadt Karlsruhe, Stadtplanungsamt, Stand 30.07.19
Objektplanung Freianlagen - Park am Alten Flugplatz, sinai Landschaftsarchitekten, Stand 20.03.2020

F				
E				
D				
C				
B				
A	20.03.2020	Aenderung int. Wiesensaum auf Seite des NSG zu extensiver Wiese gem. Bauherrenwunsch	Sha	
Index	Datum	Art der Änderung	gez.	gepr.

AUFTRAGGEBER
Stadt Karlsruhe
Gartenbauamt, Abteilung Planung
Lammstraße 7a
76133 Karlsruhe

Karlsruhe, den



PLANVERFASSER
SINAI GESELLSCHAFT VON LANDSCHAFTSARCHITEKTEN MBH
Lehrter Straße 57
10557 Berlin
Telefon 030 66 77 67 440
Fax 030 66 77 67 450
www.sinai.de
ka-zn@sinai.de

Berlin, den

FACHPLANER

BAUVORHABEN Karlsruhe Zukunft Nord - Freianlagen	LPH 2	FORMAT A3
PLANBEZEICHNUNG Schnitt K-K': Prinzip Böschung zum NSG	GEZ. SO	GEPRÜFT
PLANNUMMER 76-4_LP2_SN_KK_A_	MASSTAB 1:100	DATUM 31.01.2020