


Schnitt E-E' - Südböschung mit Bestandshecke



Schnitt F-F' - Bestandswiese zu Parkpromenade

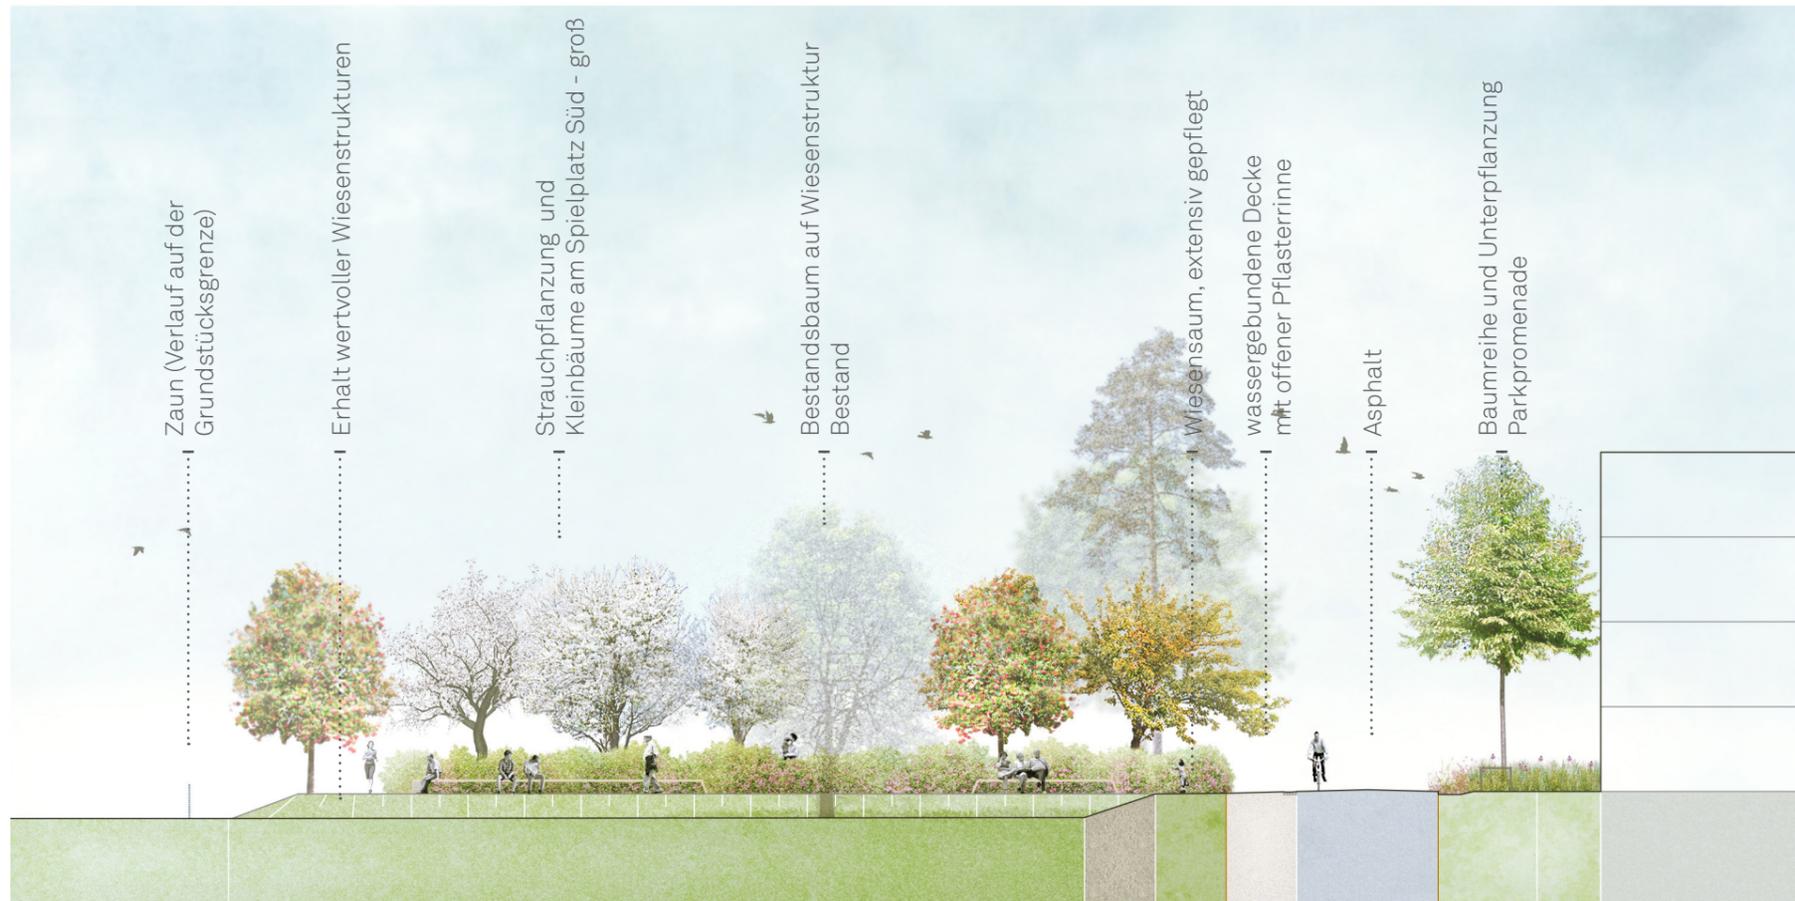

Alle Angaben in Meter, Höhen in Meter üNN  
Alle Höhen- und Maßangaben sind vom Auftragnehmer eigenverantwortlich vor Beginn der Ausführung zu prüfen. Unstimmigkeiten oder Abweichungen sowie Bedenken sind vor Beginn der Ausführung unverzüglich der Bauleitung mitzuteilen.  
Der Auftragnehmer hat sich über die genaue Lage aller Ver- und Entsorgungsleitungen zu informieren. Fluchten gehen vor Maßketten.

PLANUNGSGRUNDLAGEN  
Vermessungsplan / Nachvermessungen, Stadt Karlsruhe, Liegenschaftsamt, Vermessungsabteilung, Stand 13.07.18 / 06.06.19 / 25.06.19  
B-Plan Vorentwurf, Stadt Karlsruhe, Stadtplanungsamt, Stand 30.07.19  
Objektplanung Freianlagen - Park am Alten Flugplatz, sinai Landschaftsarchitekten, Stand 20.03.2020

F				
E				
D				
C				
B				
A	20.03.2020	Änderung int. Wiesensaum auf Seite des NSG zu extensiver Wiese gem. Bauherrenwunsch	SHa	
Index	Datum	Art der Änderung	gez.	gepr.

AUFTRAGGEBER  
Stadt Karlsruhe  
Gartenbauamt, Abteilung Planung  
Lammstraße 7a  
76133 Karlsruhe  
Karlsruhe, den .....



PLANVERFASSTER  
**SINAI**  
SINAI GESELLSCHAFT VON LANDSCHAFTSARCHITEKTEN MBH  
Lehrter Straße 57  
10557 Berlin  
Telefon 030 66 77 67 440  
Fax 030 66 77 67 450  
www.sinai.de  
ka-zn@sinai.de  
Berlin, den .....

FACHPLANER

BAUVORHABEN	LPH	FORMAT
Karlsruhe Zukunft Nord - Freianlagen	2	A3
PLANBEZEICHNUNG	GEZ.	GEPRÜFT
Schnitt E-E', Schnitt F-F': Südböschung mit Bestandshecke Bestandswiese zu Parkpromenade	MSO	SO
PLANNUMMER	MASSSTAB	DATUM
76-4_LP2_SN_EE_FF_A_	1:250	31.01.2020

Schnitt G-G' - Wiesenflächen extensiv und intensiver



**Alle Angaben in Meter, Höhen in Meter üNN**  
 Alle Höhen- und Maßangaben sind vom Auftragnehmer eigenverantwortlich vor Beginn der Ausführung zu prüfen. Unstimmigkeiten oder Abweichungen sowie Bedenken sind vor Beginn der Ausführung unverzüglich der Bauleitung mitzuteilen.  
 Der Auftragnehmer hat sich über die genaue Lage aller Ver- und Entsorgungsleitungen zu informieren. Fluchten gehen vor Maßketten.

**PLANUNGSGRUNDLAGEN**  
 Vermessungsplan / Nachvermessungen, Stadt Karlsruhe, Liegenschaftsamt, Vermessungsabteilung, Stand 13.07.18 / 06.06.19 / 25.06.19  
 B-Plan Vorentwurf, Stadt Karlsruhe, Stadtplanungsamt, Stand 30.07.19  
 Objektplanung Freianlagen - Park am Alten Flugplatz, sinai Landschaftsarchitekten, Stand 20.03.2020

F				
E				
D				
C				
B				
A	20.03.2020	Änderung int. Wiesenraum auf Seite des NSG zu extensiver Wiese gem. Bauherrenwunsch	SHa	
Index	Datum	Art der Änderung	gez.	gepr.

**AUFTRAGGEBER**  
 Stadt Karlsruhe  
 Gartenbauamt, Abteilung Planung  
 Lammstraße 7a  
 76133 Karlsruhe  
 Karlsruhe, den \_\_\_\_



**PLANVERFASSER**  
**SINAI** GESELLSCHAFT VON LANDSCHAFTSARCHITEKTEN MBH  
 Lehrter Straße 57  
 10557 Berlin  
 Telefon 030 66 77 67 440  
 Fax 030 66 77 67 450  
 www.sinai.de  
 ka-zn@sinai.de  
 Berlin, den \_\_\_\_

**FACHPLANER**

<b>BAUVORHABEN</b> Karlsruhe Zukunft Nord - Freianlagen	LPH	2	FORMAT	A3
	PLANBEZEICHNUNG	Schnitt G-G': Wiesenflächen extensiv und intensiver		
<b>PLANNUMMER</b> 76-4_LP2_SN_GG_A_	GEZ.	MSO	GEPRÜFT	SO
	DATUM	1:250 31.01.2020		