



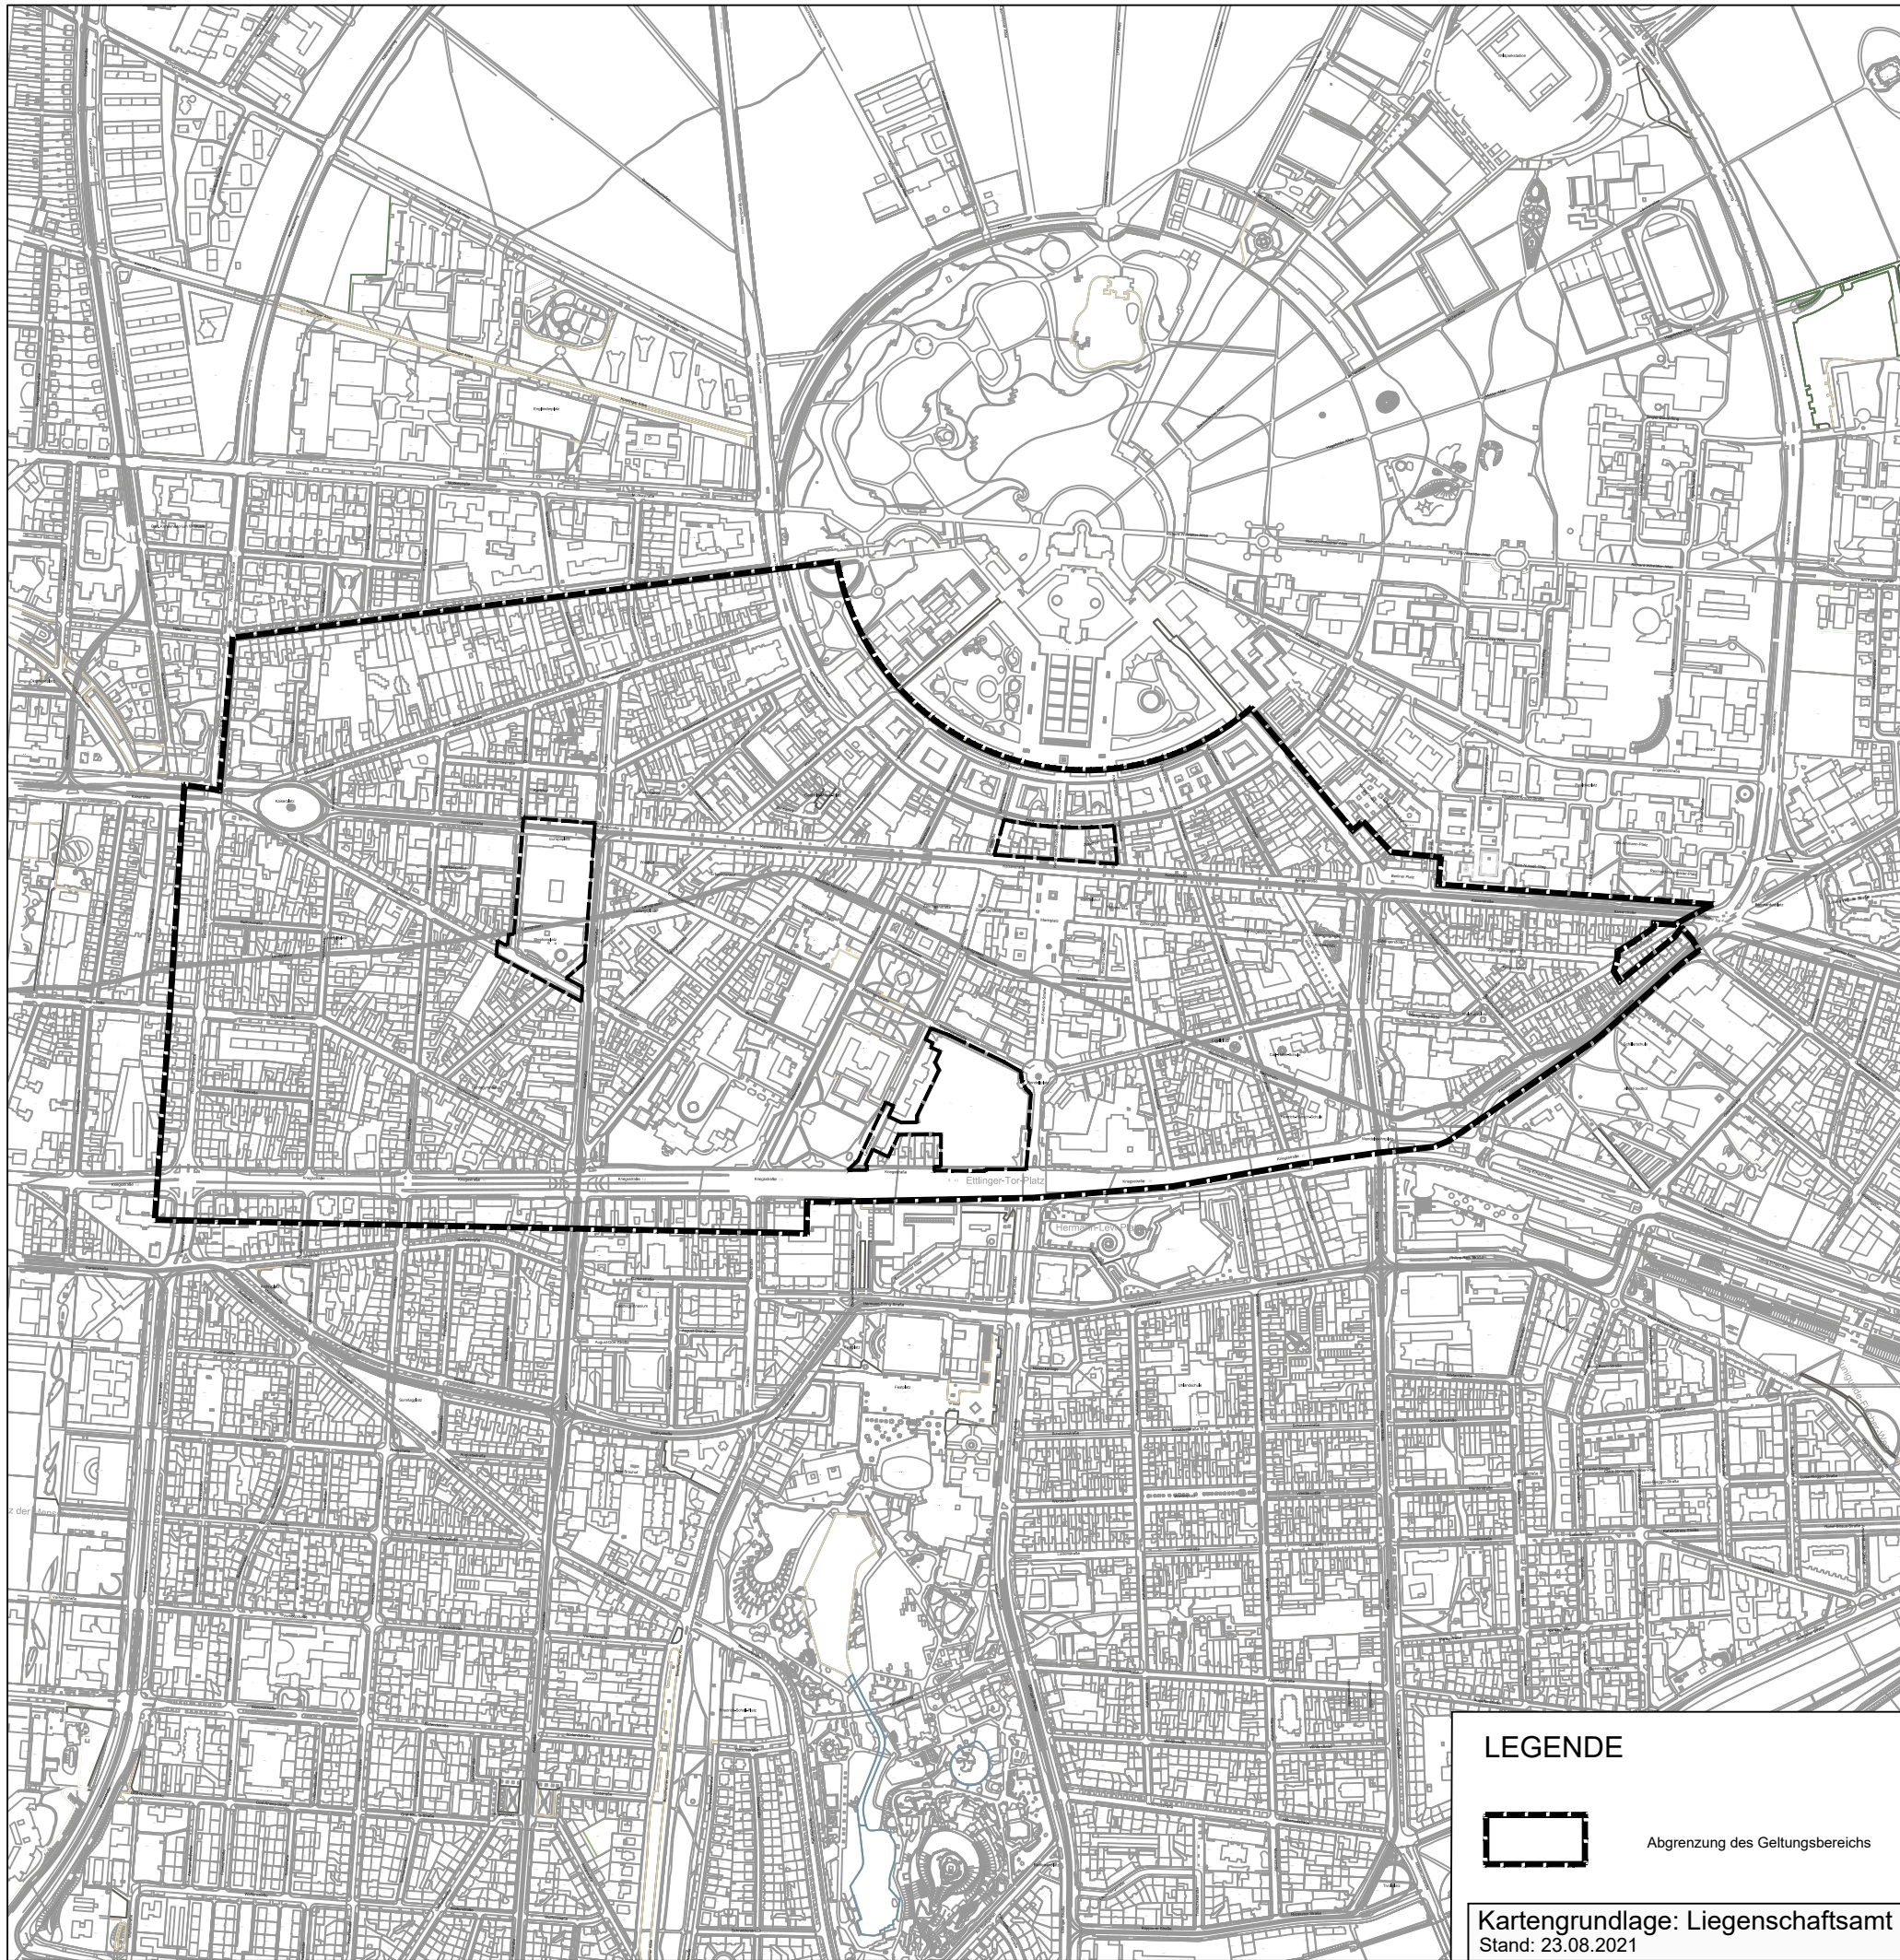

Bebauungsplan

"Werbeanlagensatzung
Innenstadt Karlsruhe"
Karlsruhe-Innenstadt West, Innenstadt Ost,
Südweststadt, Weststadt

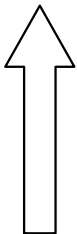

Vorentwurf

Maßstab: 1 : 10.000

Karlsruhe, 20. August 2021
Stadtplanungsamt:

Fassung vom:
Geändert am:

Billigung des Entwurfs durch den
Gemeinderat und
Auslegungsbeschuß gemäß § 3
Abs. 2 BauGB, § 74 Abs. 7 LBO am

Öffentliche Auslegung des
Bebauungsplans gemäß § 3 Abs. 2
BauGB, § 74 Abs. 7 LBO vom bis

Satzungsbeschuß gemäß § 10
Abs. 1 BauGB am

Der Bebauungsplan und die örtlichen Bauvorschriften sind unter Beachtung
des vorstehenden Verfahrens als Satzung beschlossen worden.
Sie werden hiermit ausfertigt.

Karlsruhe,

Dr. Frank Mentrup
Oberbürgermeister

In Kraft getreten (§ 10 Abs. 3 Satz
4 BauGB, § 74 Abs. 7 LBO) mit der
Bekanntmachung am

Beim Stadtplanungsamt zu
jedermanns Einsicht bereitgehalten
(§ 10 Abs. 3 Satz 2 BauGB) ab

LEGENDE



Abgrenzung des Geltungsbereichs

Kartengrundlage: Liegenschaftsamt
Stand: 23.08.2021