


	für die Feuerwehr befahrbare Fläche
	befestigte/begehbbare Fläche
	nicht befahrbare Flächen
	horizontale Rettungswege
	vertikale Rettungswege
	Lichtthof
	Aufzug
	Anfahrt Feuerwehr
	Zugang FIZ
	Weitere Zugänge mit Objektschließung
	Weitere Zugänge
	Treppenraum mit Feuerwiderstand mit TR Bezeichnung und erreichbare Geschosse
	Treppenraum ohne Feuerwiderstand mit TR Bezeichnung und erreichbare Geschosse
	Brandwand
	Breitenangabe
	Höhenangabe
	Blitzleuchte
	Freischallelement
	Feuerwehrinformationszentrale
	Feuerwehr-Schlüsseldepot Klasse3
	Feuerwehr-Schlüsseldepot Klasse 1 (Einfach-SD)

FEUERWEHRPLAN

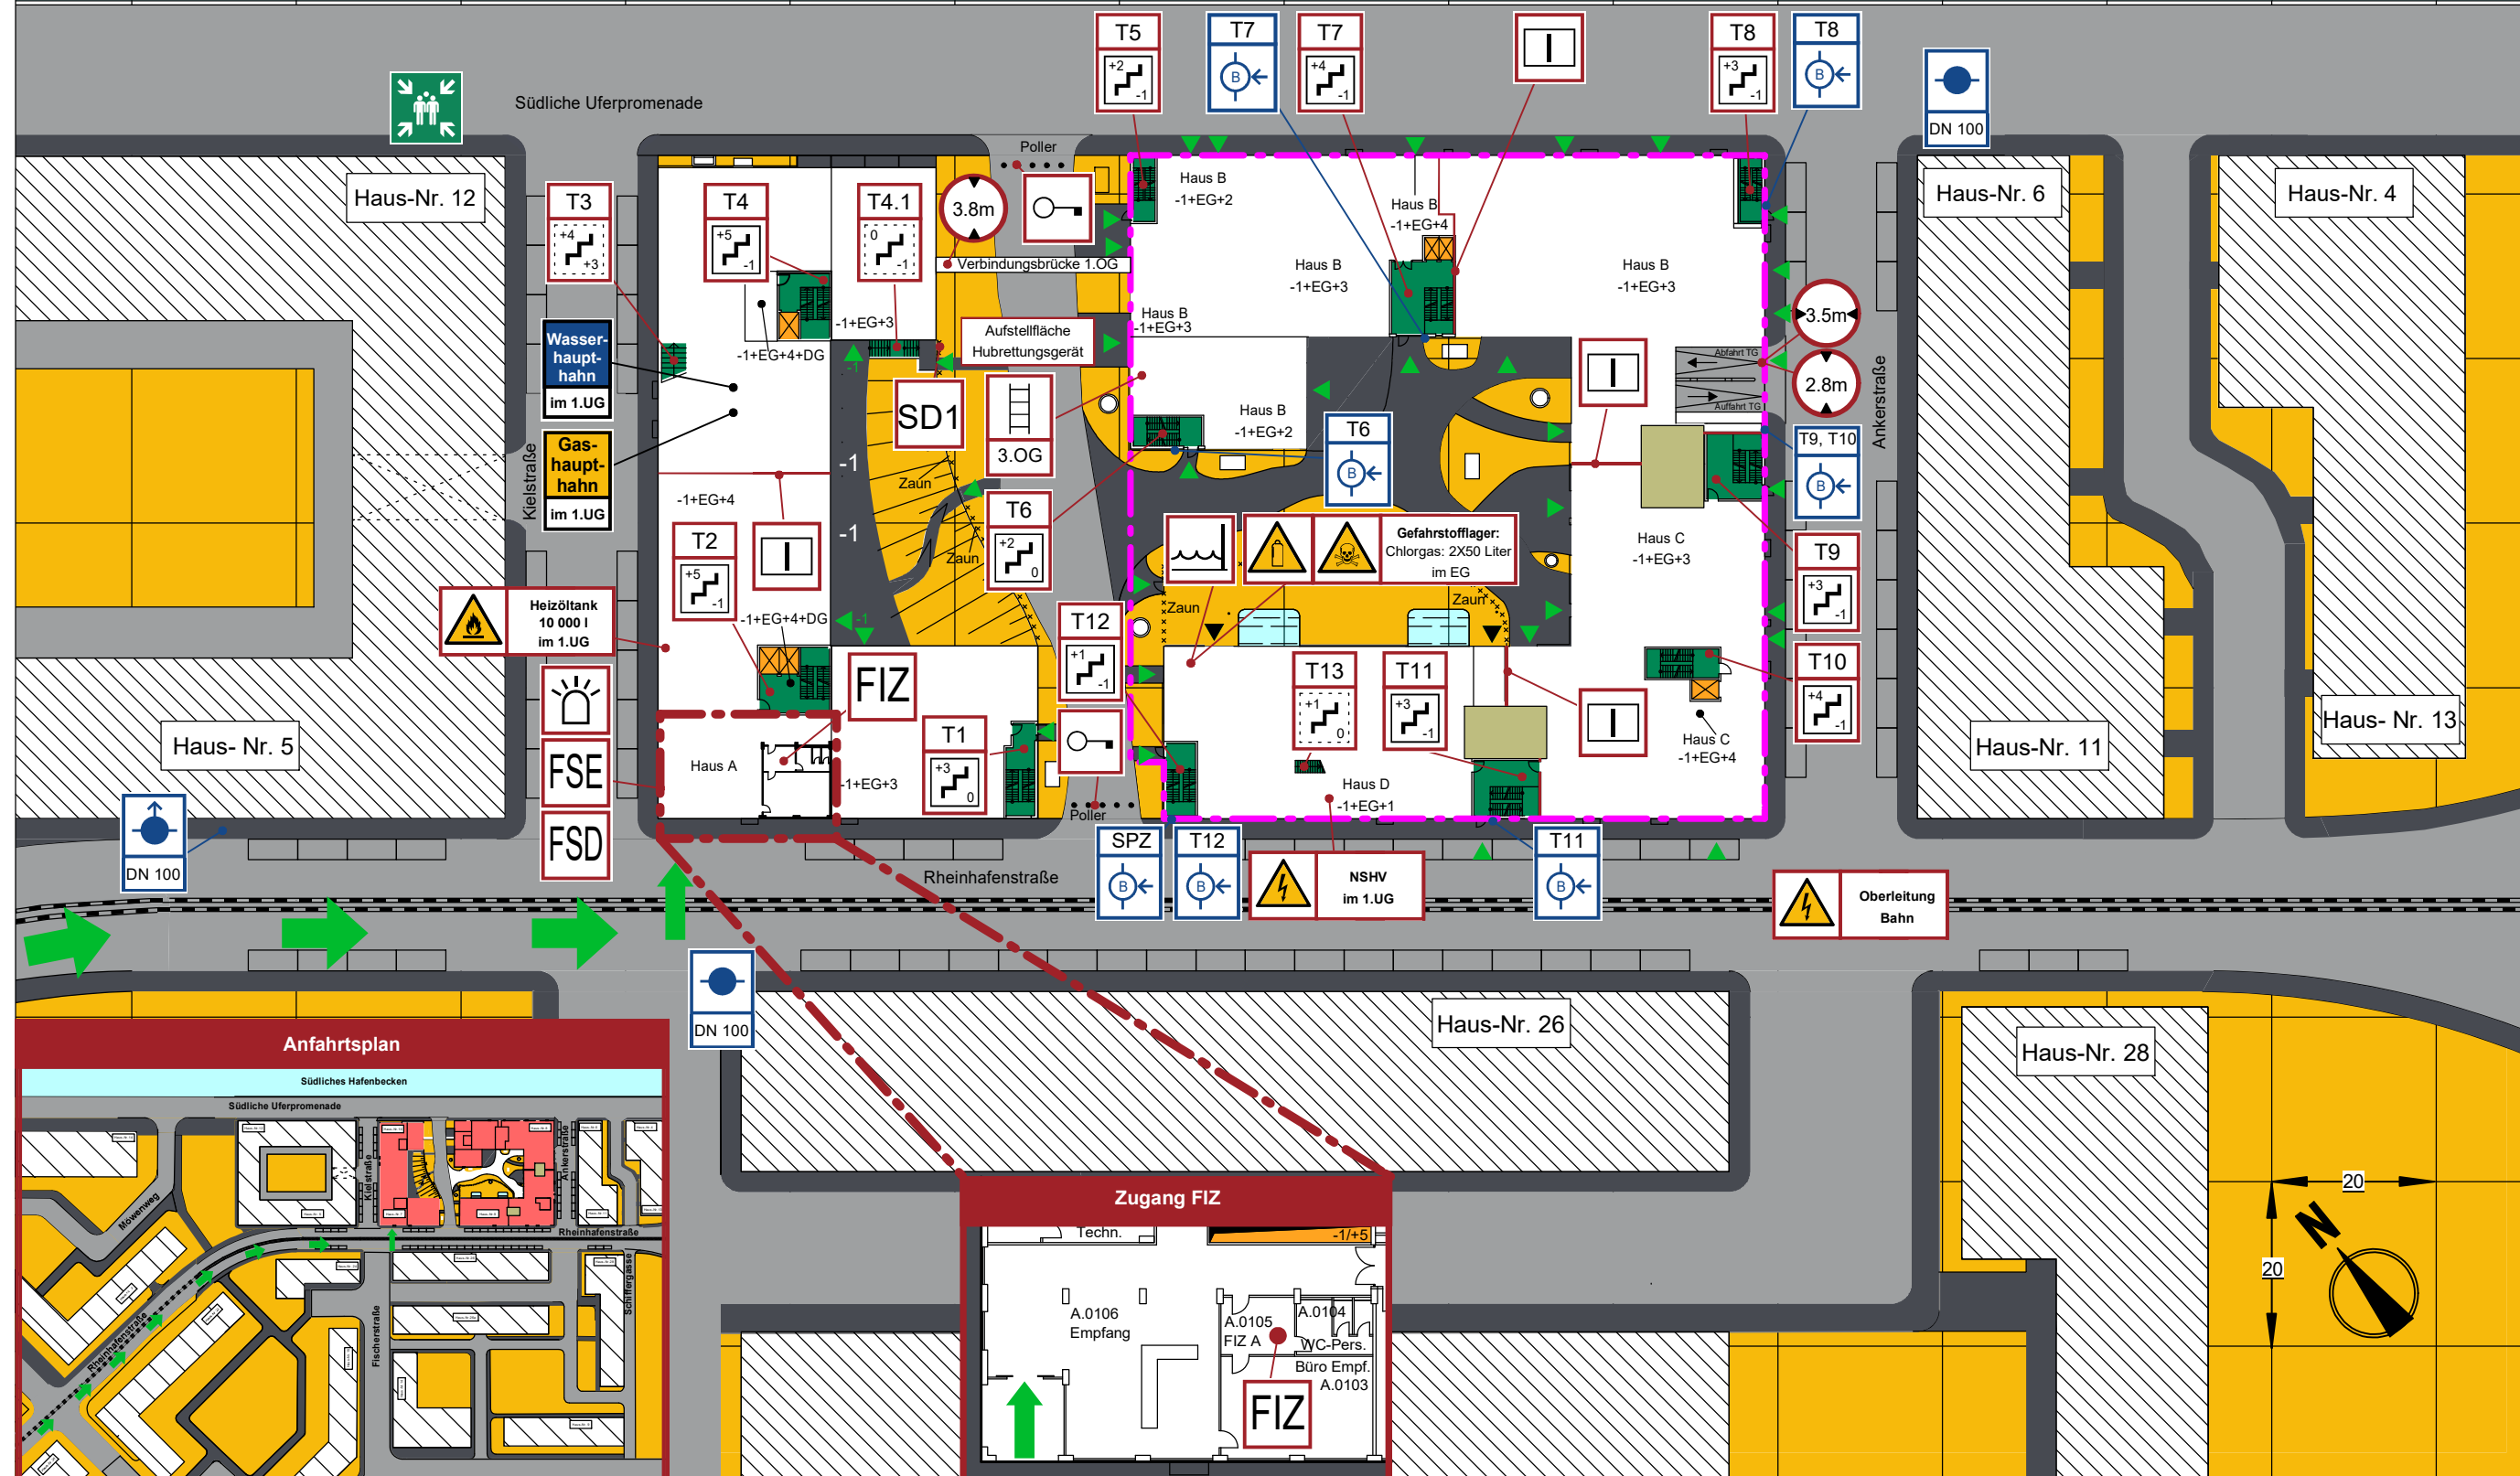

Hotel- und Verwaltungsgebäude

ÜP

Erstellt:	27.02.2025/ T.Kremer
Geändert:	
Plan-Nr.:	