

Legende:

- befestigte/begehbare Fläche
- nicht befahrbare Flächen
- horizontale Rettungswege
- vertikale Rettungswege
- Aufzug
- Schacht mit Angabe von/ bis
- besondere Gefahren
- gesprinkelte Bereiche
- Gaslöschbereiche
- Weitere Zugänge mit Objektschließung
- Treppenraum mit Feuerwiderstand mit TR Bezeichnung und erreichbare Geschosse
- Treppenraum ohne Feuerwiderstand mit TR Bezeichnung und erreichbare Geschosse
- Aufzug mit Bezeichnung und Angabe der erreichbaren Geschosse
- Brand- und Rauchschutztür
- Rauchschutztür
- Brandschutztür
- Brandwand F90


- Breitenangabe
- Höhenangabe
- Brandmelderzentrale

- SPZ Sprinklerzentrale
- LMZ Löschmittelzentrale
- Gas-haupt-hahn Hinweis auf Gashaupthahn

- Wasser-haupt-hahn Hinweis auf Wasserhaupthahn
- Wandhydrant
- Schlauchanschlussventil, trocken, Anschluss

- Nicht mit Wasser löschen
- Warnung vor feuergefährlichen Stoffen
- Warnung vor elektrischer Spannung

FEUERWEHRPLAN

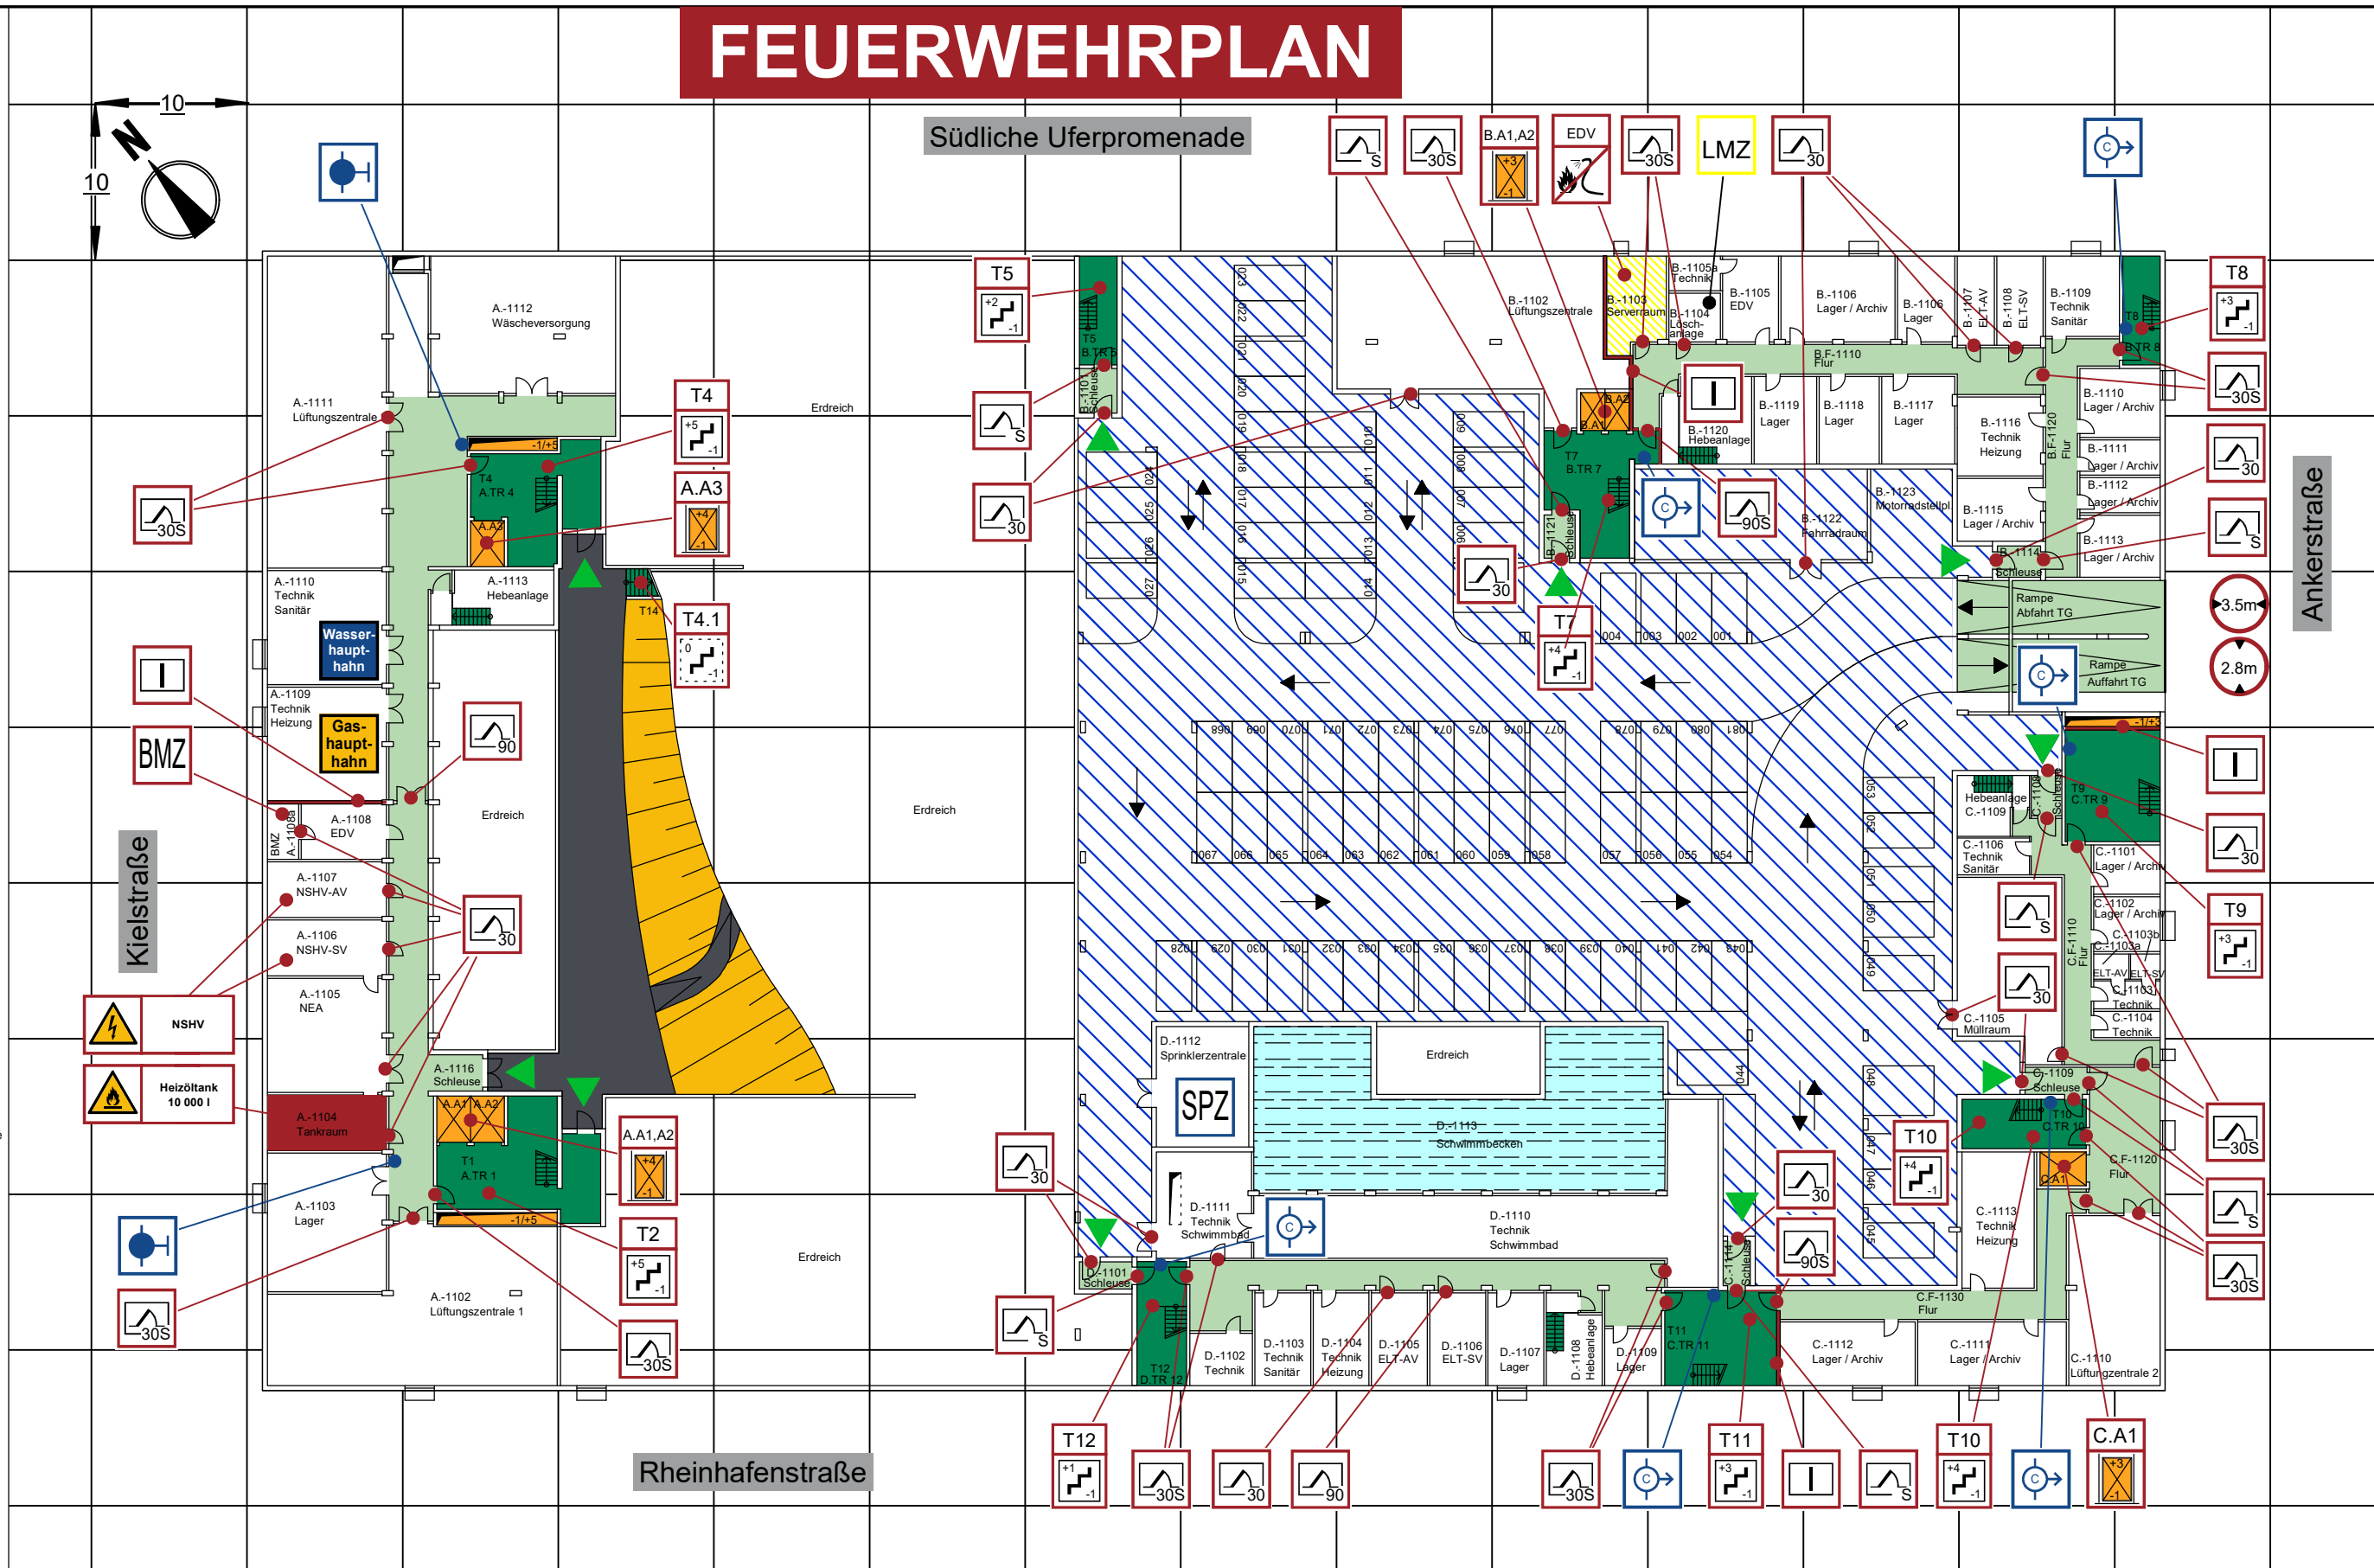


Legende:

- horizontale Rettungswege
- vertikale Rettungswege
- Lichthof
- Luftaum
- Balkone
- Aufzug
- Schacht mit Angabe von/ bis
- T10 Treppenraum mit Feuerwiderstand mit TR Bezeichnung und erreichbare Geschosse
- T13 Treppenraum ohne Feuerwiderstand mit TR Bezeichnung und erreichbare Geschosse
- A.A1,A2 Aufzug mit Bezeichnung und Angabe der erreichbaren Geschosse
- Brand- und Rauchschutztür
- Rauchschutztür
- Brandwand F90
- Wandhydrant
- Schlauchanschlussventil, trocken, Anschluss
- Rauch- und Wärmeabzugseinrichtung


Haus A:
Alle Apartmттüren sind
Rauchschutztüren

FEUERWEHRPLAN


Südliche Uferpromenade

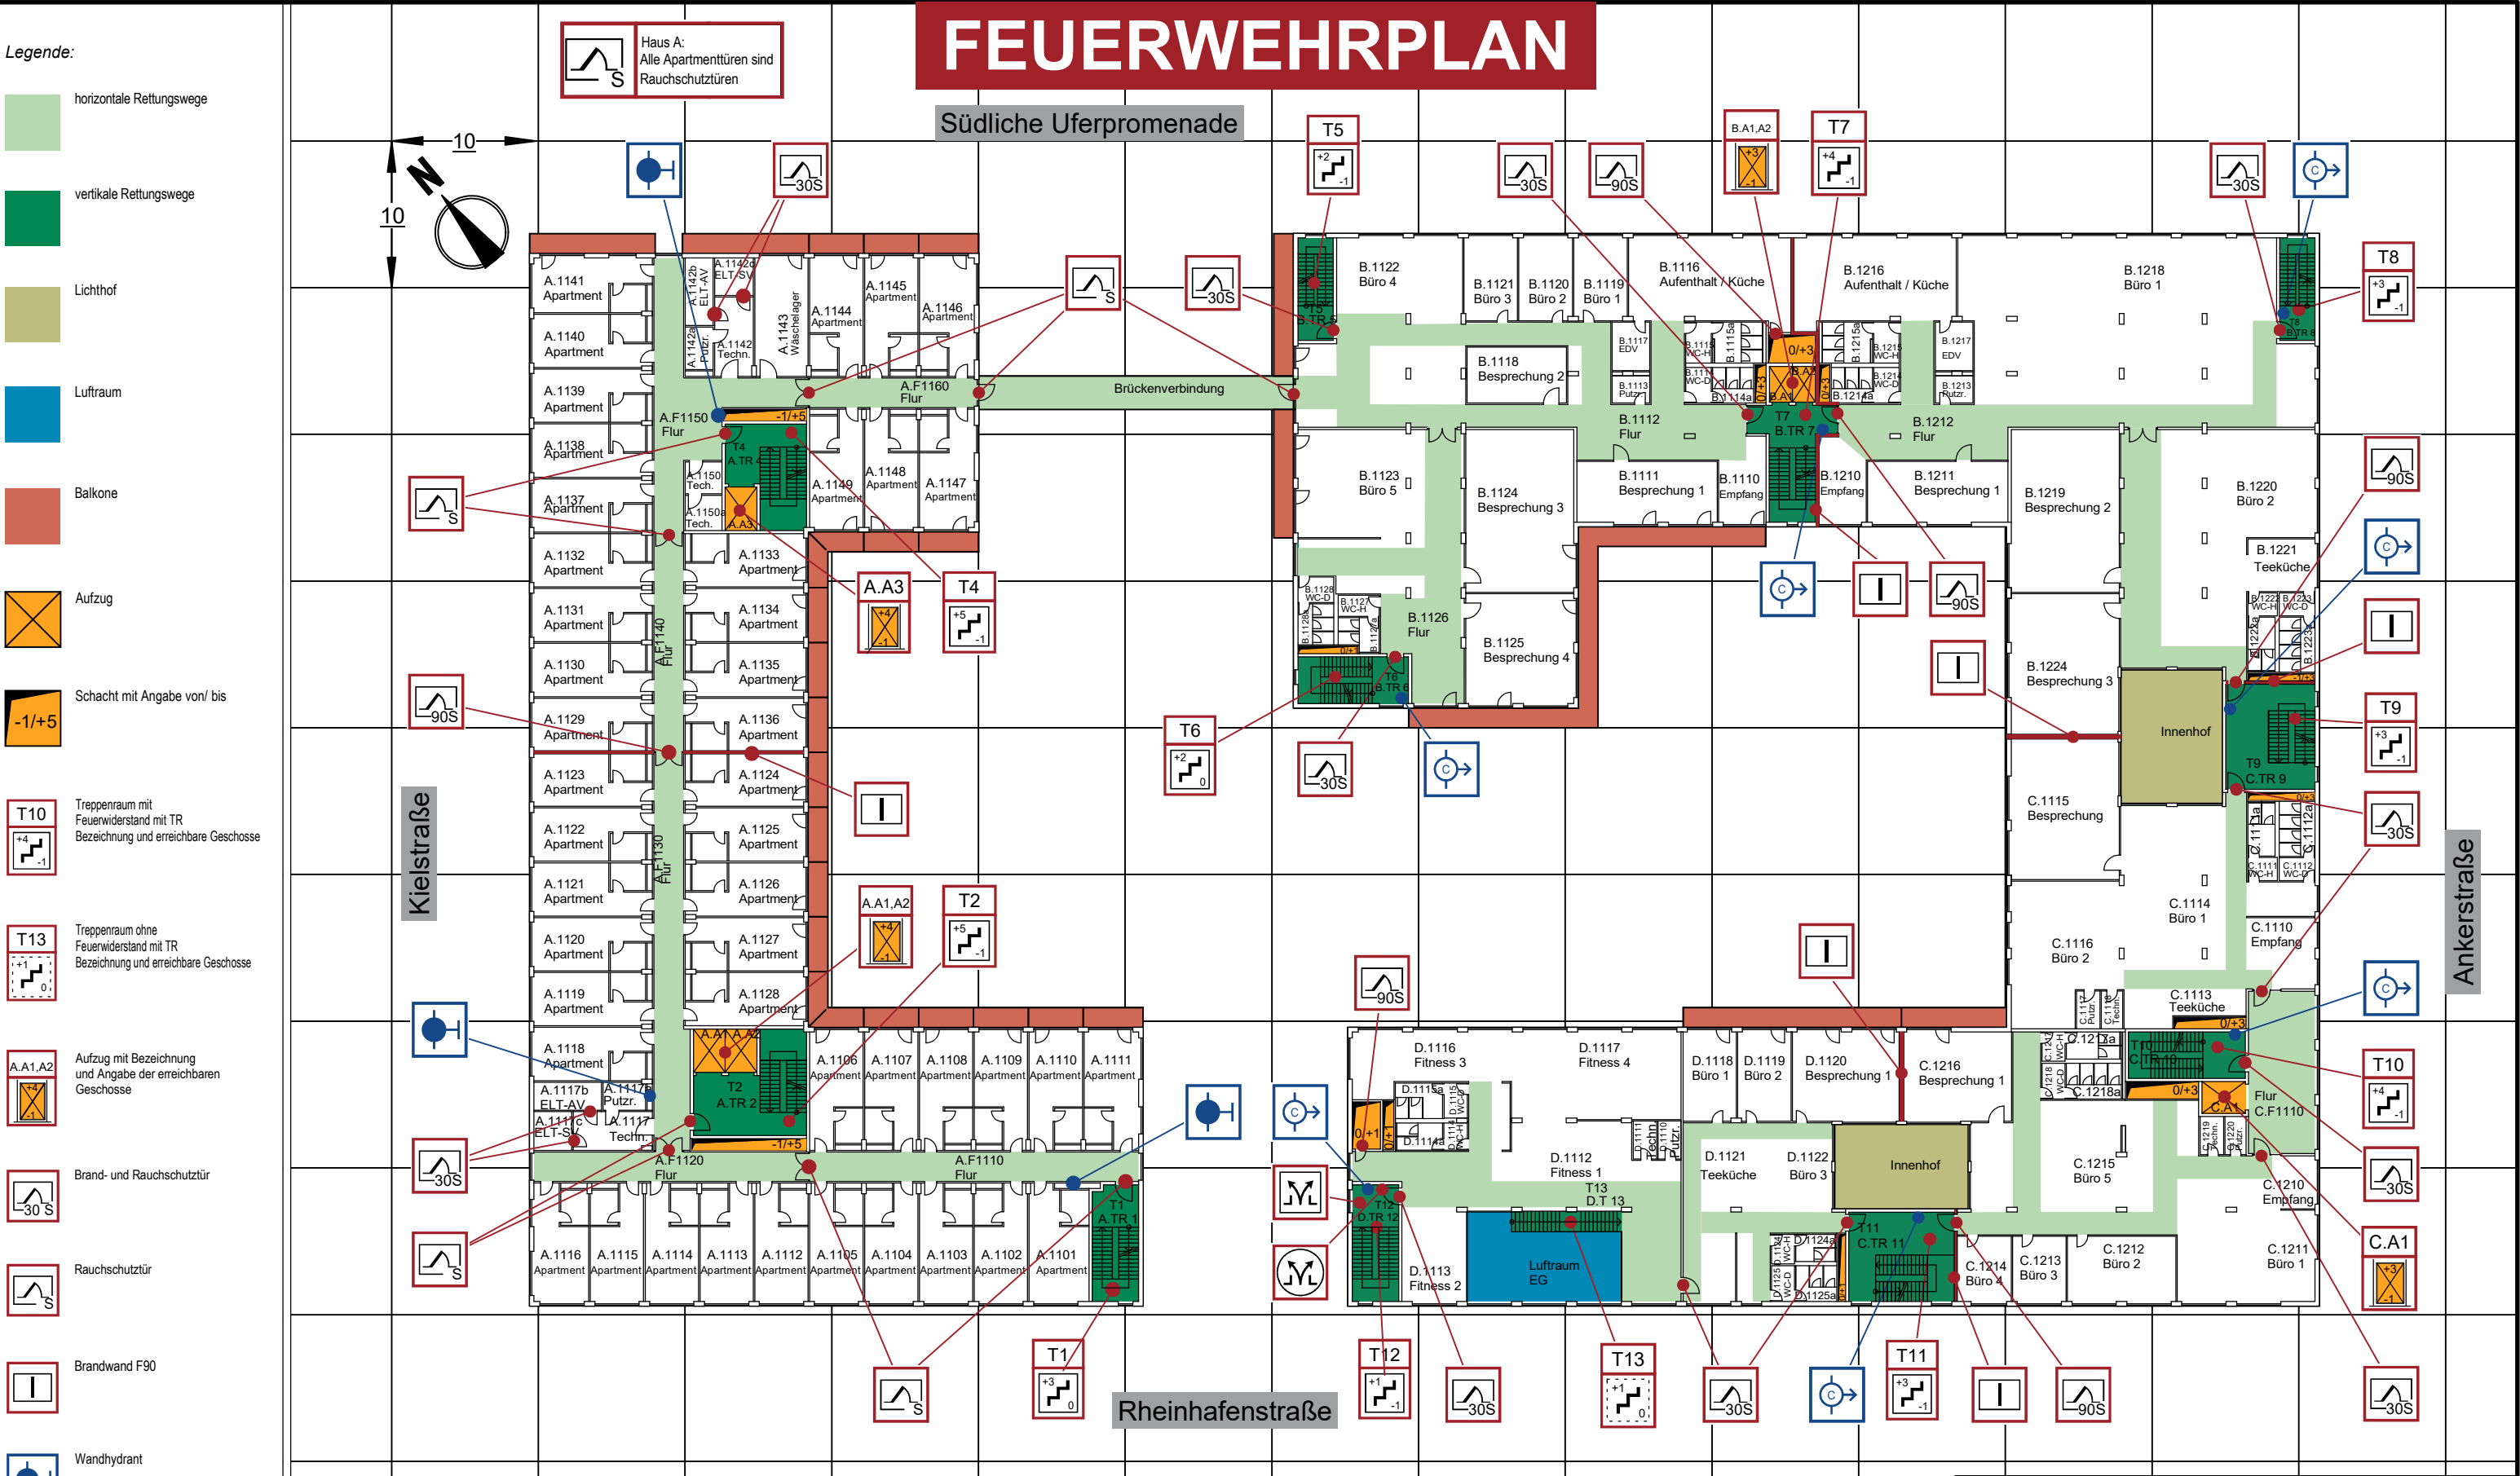

Schrägperspektive

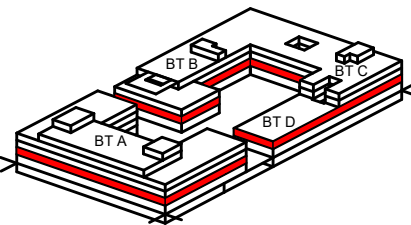

Treppenschnitt

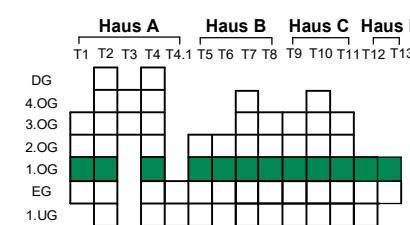

GESCHOSSPLAN


Hotel- und Verwaltungsgebäude

Mustergebäude
Rheinhafenstraße 7, 76133 Karlsruhe
Erstellt: 27.02.2025/ T.Kremer
Geändert:
Plan-Nr.: **1.OG**


Legende:

- horizontale Rettungswege
- vertikale Rettungswege
- Lichthof
- Dachfläche
- Balkone
- Aufzug
- Schacht mit Angabe von/ bis
- Treppenraum mit Feuerwiderstand mit TR Bezeichnung und erreichbare Geschosse
- Aufzug mit Bezeichnung und Angabe der erreichbaren Geschosse
- Brand- und Rauchschutztür
- Brandwand F90
- Wandhydrant
- Schlauchanschlussventil, trocken, Anschluss
- Rauch- und Wärmeabzugseinrichtung
- Rauch- und Wärmeabzugseinrichtung Bedienstelle


FEUERWEHRPLAN

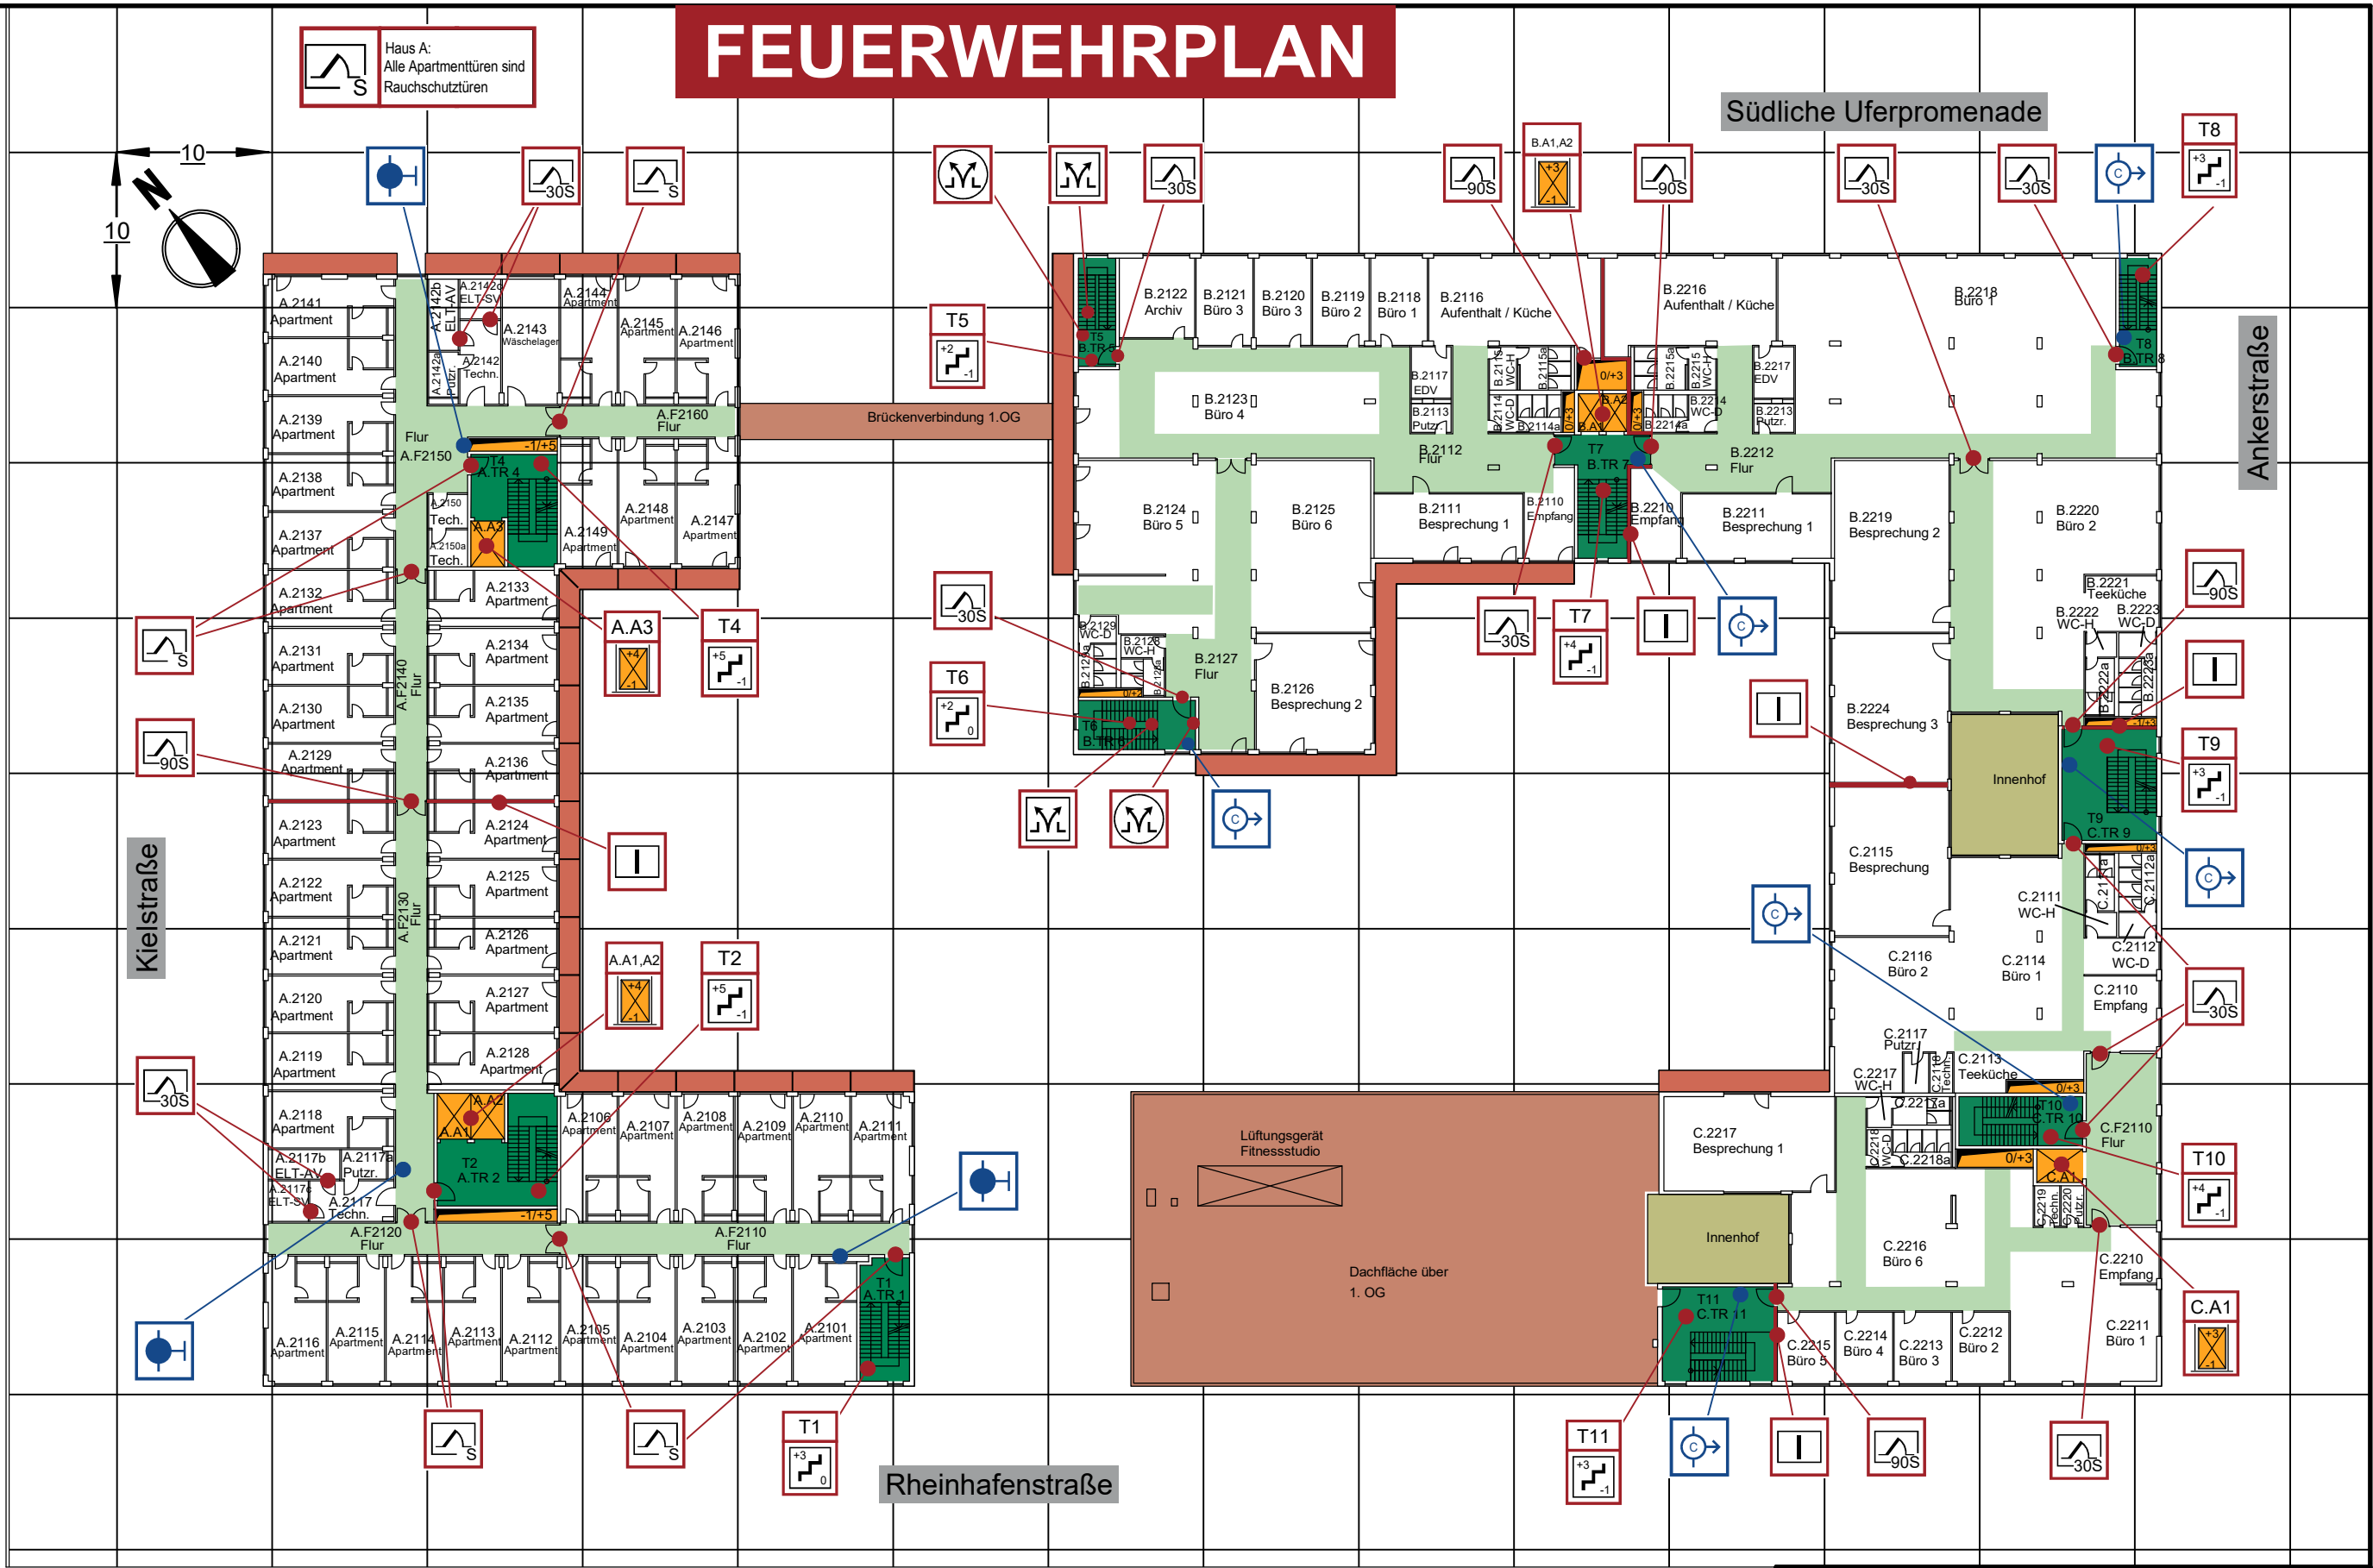

Schrägperspektive

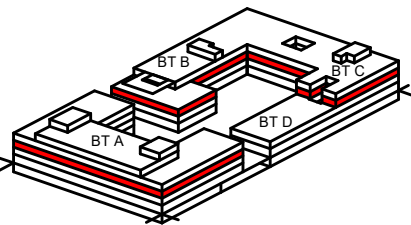

Treppenschnitt

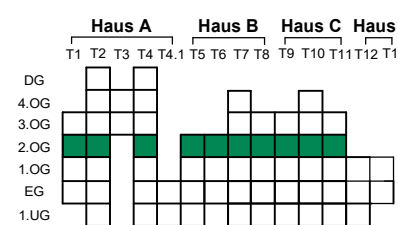

GESCHOSSPLAN

Hotel- und Verwaltungsgebäude




Mustergebäude
Rheinhausenstraße 7, 76133 Karlsruhe

Erstellt: 27.02.2025/ T.Kremer
Geändert:
Plan-Nr.:

2.OG

	horizontale Rettungswege
	vertikale Rettungswege
	Lichthof
	Dachfläche
	Balkone
	Aufzug
	Schacht mit Angabe von/ bis
	Treppenraum mit Feuerwiderstand mit TR Bezeichnung und erreichbare Geschosse
	Treppenraum ohne Feuerwiderstand mit TR Bezeichnung und erreichbare Geschosse
	Aufzug mit Bezeichnung und Angabe der erreichbaren Geschosse
	Brand- und Rauchschutztür
	Brandwand F90
	Wandhydrant
	Schlauchanschlussventil, trocken, Anschluss
	Rauch- und Wärmeabzugseinrichtung
	Rauch- und Wärmeabzugseinrichtung Bedienstelle

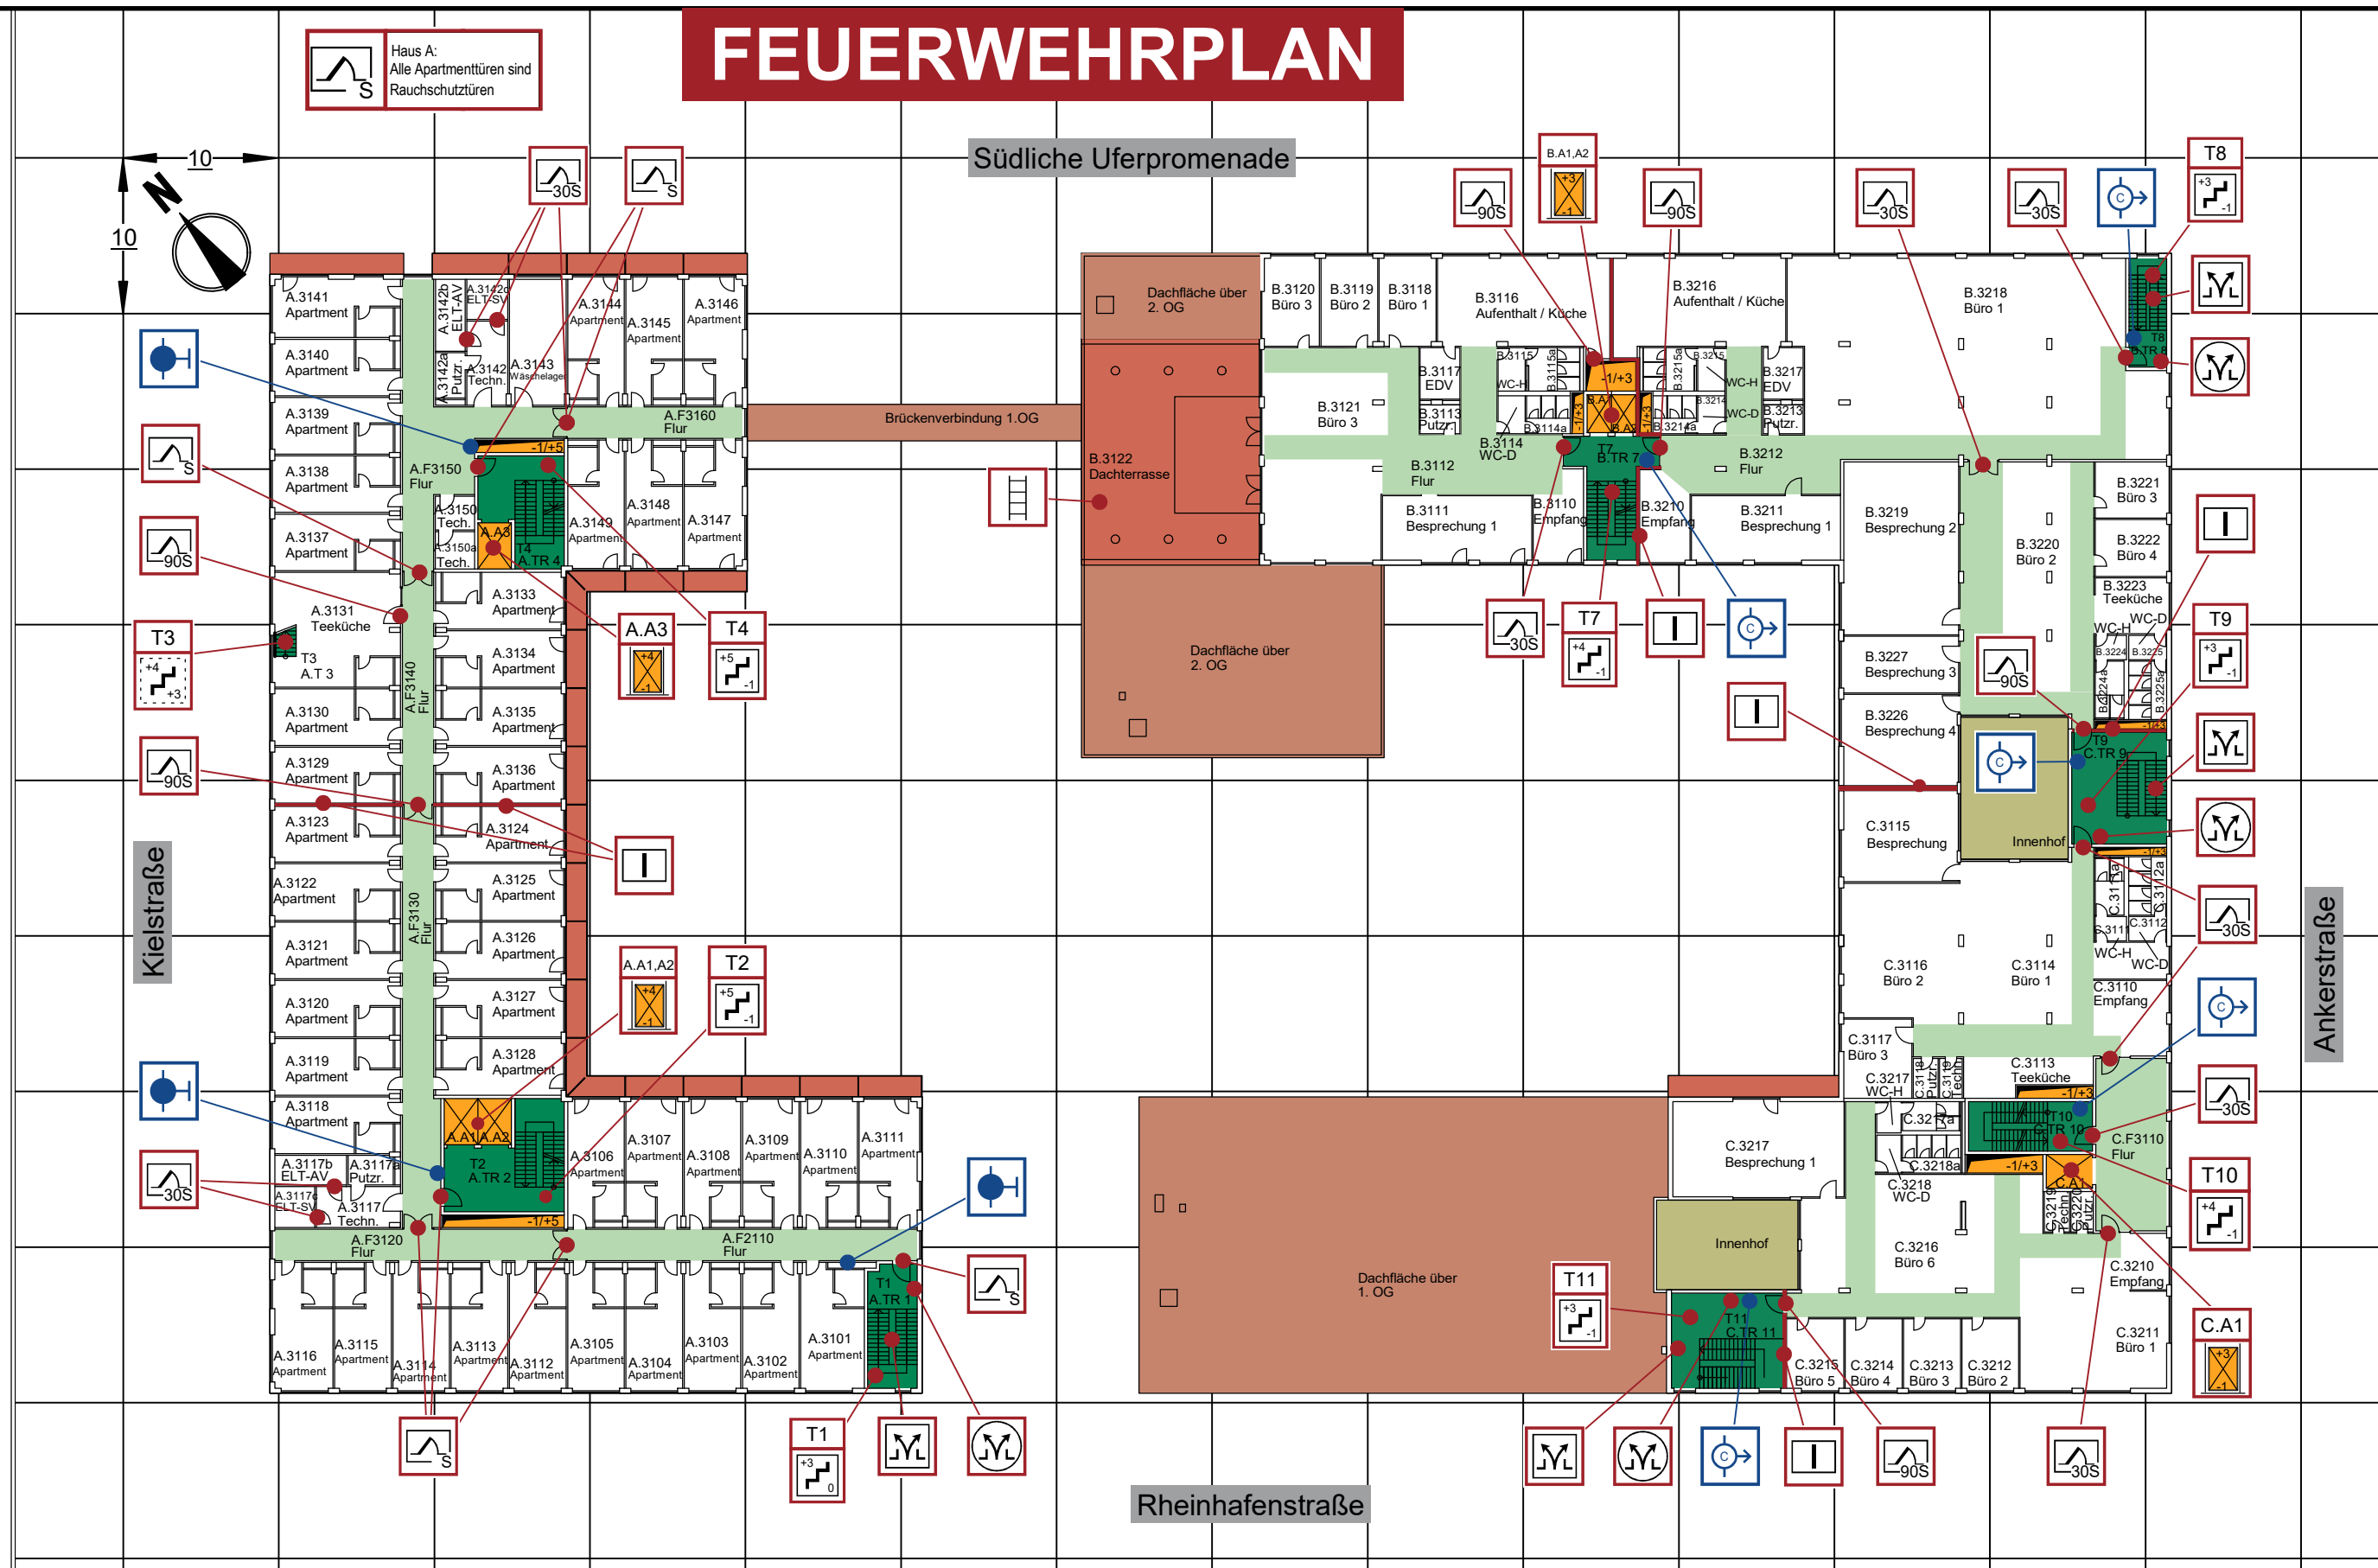

Hotel- und Verwaltungsgebäude




Mustergebäude
Rheinhafenstraße 7, 76133 Karlsruhe

Erstellt:	27.02.2025/ T.Kremer
Geändert:	
Plan-Nr.:	


3.0G

Legende:


- horizontale Rettungswege
- vertikale Rettungswege
- Lichthof
- Dachfläche
- Dachterasse
- Luftraum
- Aufzug
- Schacht mit Angabe von/ bis
- T10 Treppenraum mit Feuerwiderstand mit TR Bezeichnung und erreichbare Geschosse
- T3 Treppenraum ohne Feuerwiderstand mit TR Bezeichnung und erreichbare Geschosse
- A.A.1,A2 Aufzug mit Bezeichnung und Angabe der erreichbaren Geschosse
- Brand- und Rauchschutztür
- Brandwand F90
- Wandhydrant
- Schlauchanschlussventil, trocken, Anschluss
- Rauch- und Wärmeabzugseinrichtung

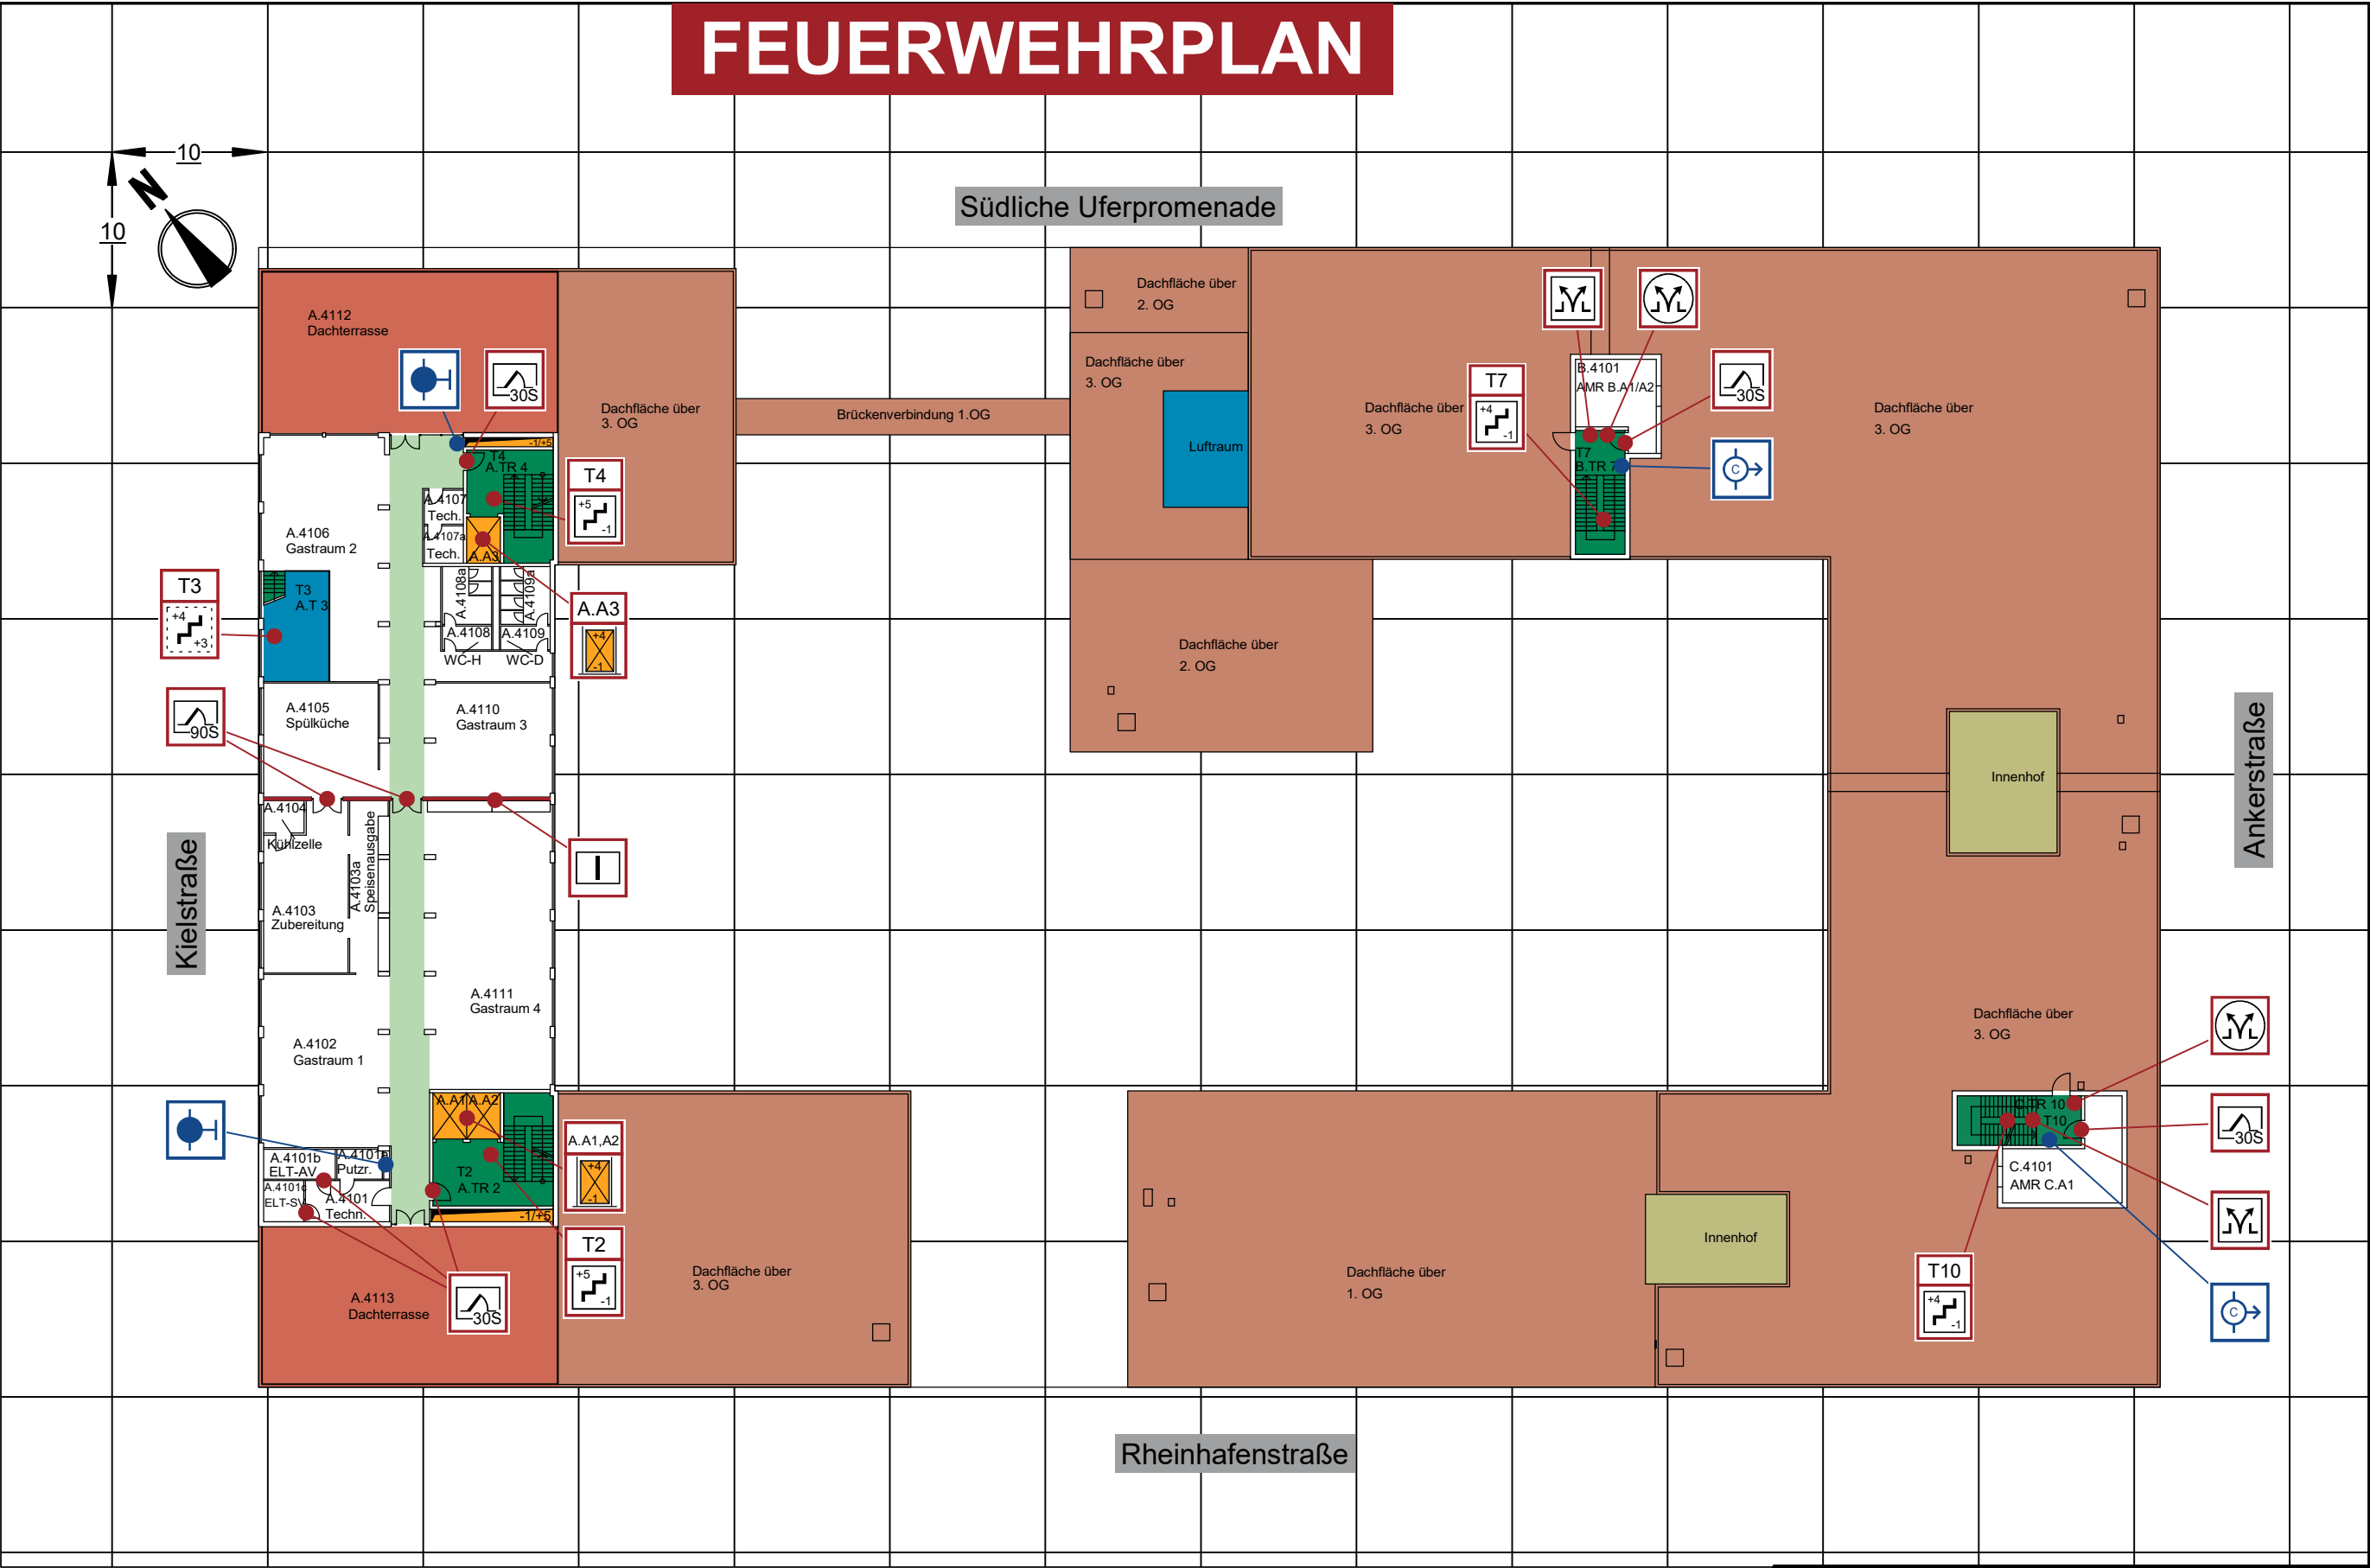

Schrägperspektive

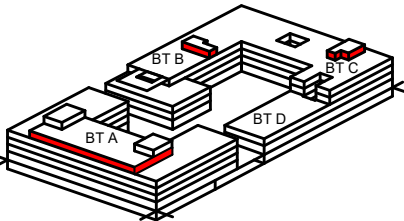

Treppenschnitt

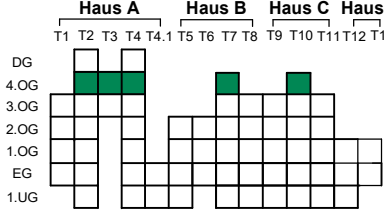

GESCHOSSPLAN

Hotel- und Verwaltungsgebäude

Mustergebäude
Rheinhafenstraße 7, 76133 Karlsruhe

Erstellt: 27.02.2025/ T.Kremer
Geändert:
Plan-Nr.:

4.OG

Legende:

- vertikale Rettungswege
- Lichthof
- Dachfläche
- Luftraum
- 1/+5

Schacht mit Angabe von/ bis
- T2
+5
-1


Treppenraum mit
Feuerwiderstand mit TR
Bezeichnung und erreichbare Geschosse
- 30 S

Brand- und Rauchschutztür
- Wandhydrant
- ML


Rauch- und Wärmeabzugseinrichtung
Bedienstelle
- ML

Rauch- und Wärmeabzugseinrichtung


FEUERWEHRPLAN

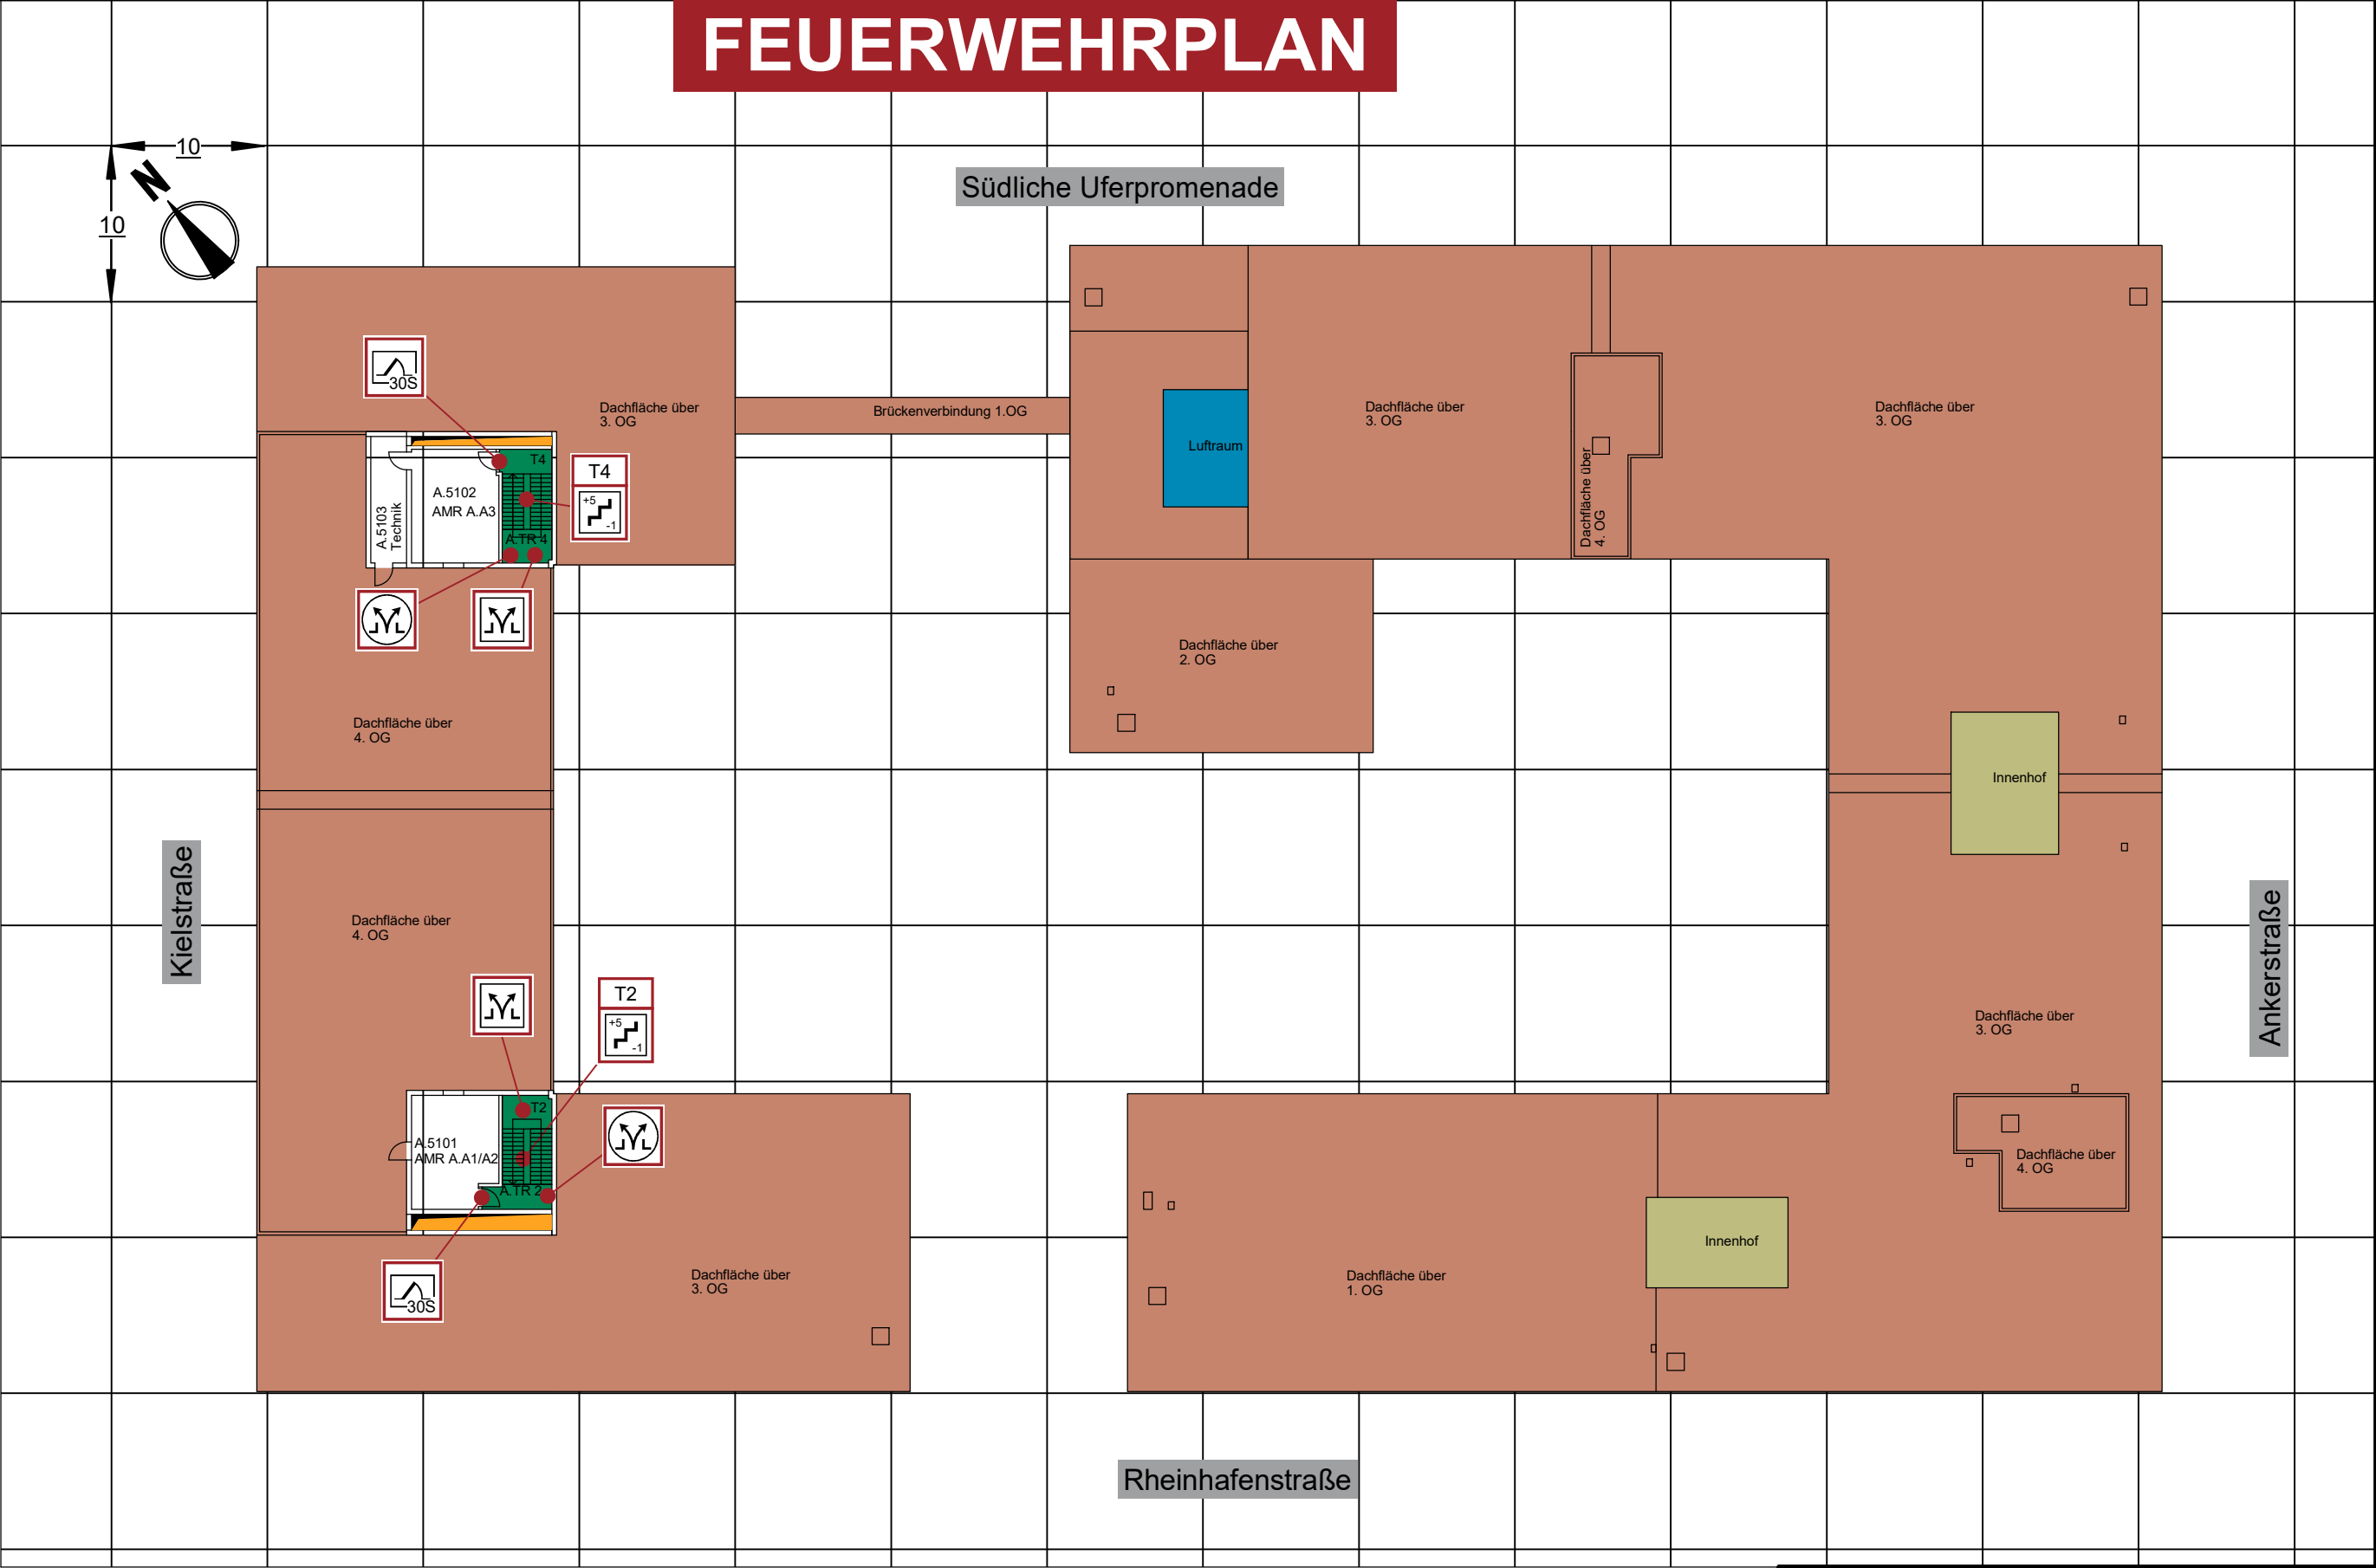

Schrägperspektive

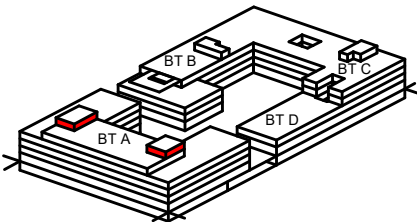

Treppenschnitt

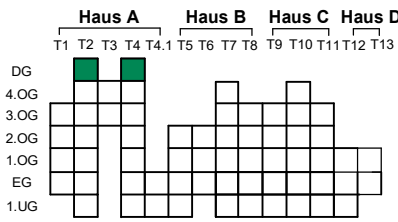

GESCHOSSPLAN

Hotel- und Verwaltungsgebäude

 Mustergebäude
Rheinhafenstraße 7, 76133 Karlsruhe

Erstellt: 27.02.2025/ T.Kremer
Geändert:
Plan-Nr.:

DG