
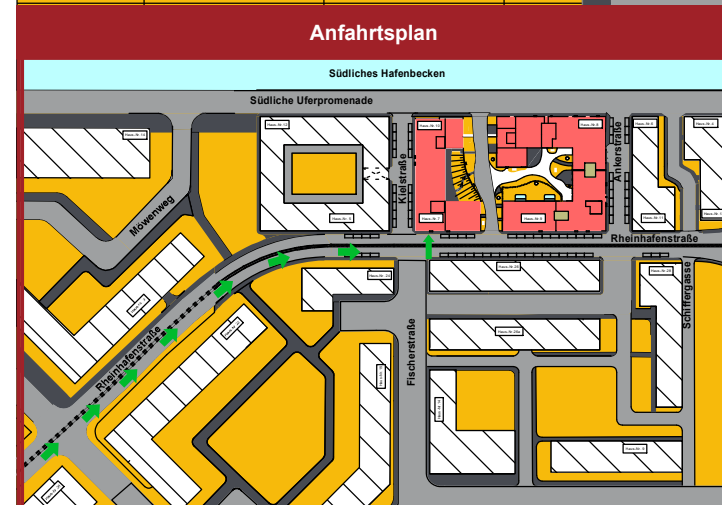


Legende:


- für die Feuerwehr befahrbare Fläche
- befestigte/begehbare Fläche
- nicht befahrbare Flächen
- horizontale Rettungswege
- vertikale Rettungswege
- Lichthof
- Aufzug
- Anfahrt Feuerwehr
- Zugang FIZ
- Weitere Zugänge mit Objektschließung
- Weitere Zugänge
- Treppenraum mit Feuerwiderstand mit TR Bezeichnung und erreichbare Geschosse
- Treppenraum ohne Feuerwiderstand mit TR Bezeichnung und erreichbare Geschosse
- Brandwand
- Breitenangabe
- Höhenangabe
- Blitzleuchte
- Freischaltelement
- Feuerwehrinformationszentrale
- Feuerwehr-Schlüsseldepot Klasse3
- Feuerwehr-Schlüsseldepot Klasse 1 (Einfach-SD)
- Brandmelderzentrale
- Löschwasser-Einspeiseeinrichtung, Anschluss
- Feuerweherschließung
- Überflur-Hydrant
- Unterflur-Hydrant
- Sammelstelle
- Warnung vor brandfördernden Stoffen
- Glasflaschen
- Warnung vor giftigen Stoffen
- Warnung vor elektrischer Spannung
- Gas-haupt-hahn im 1.UG
- Wasser-haupt-hahn im 1.UG

Südliches Hafenbecken


FEUERWEHRPLAN

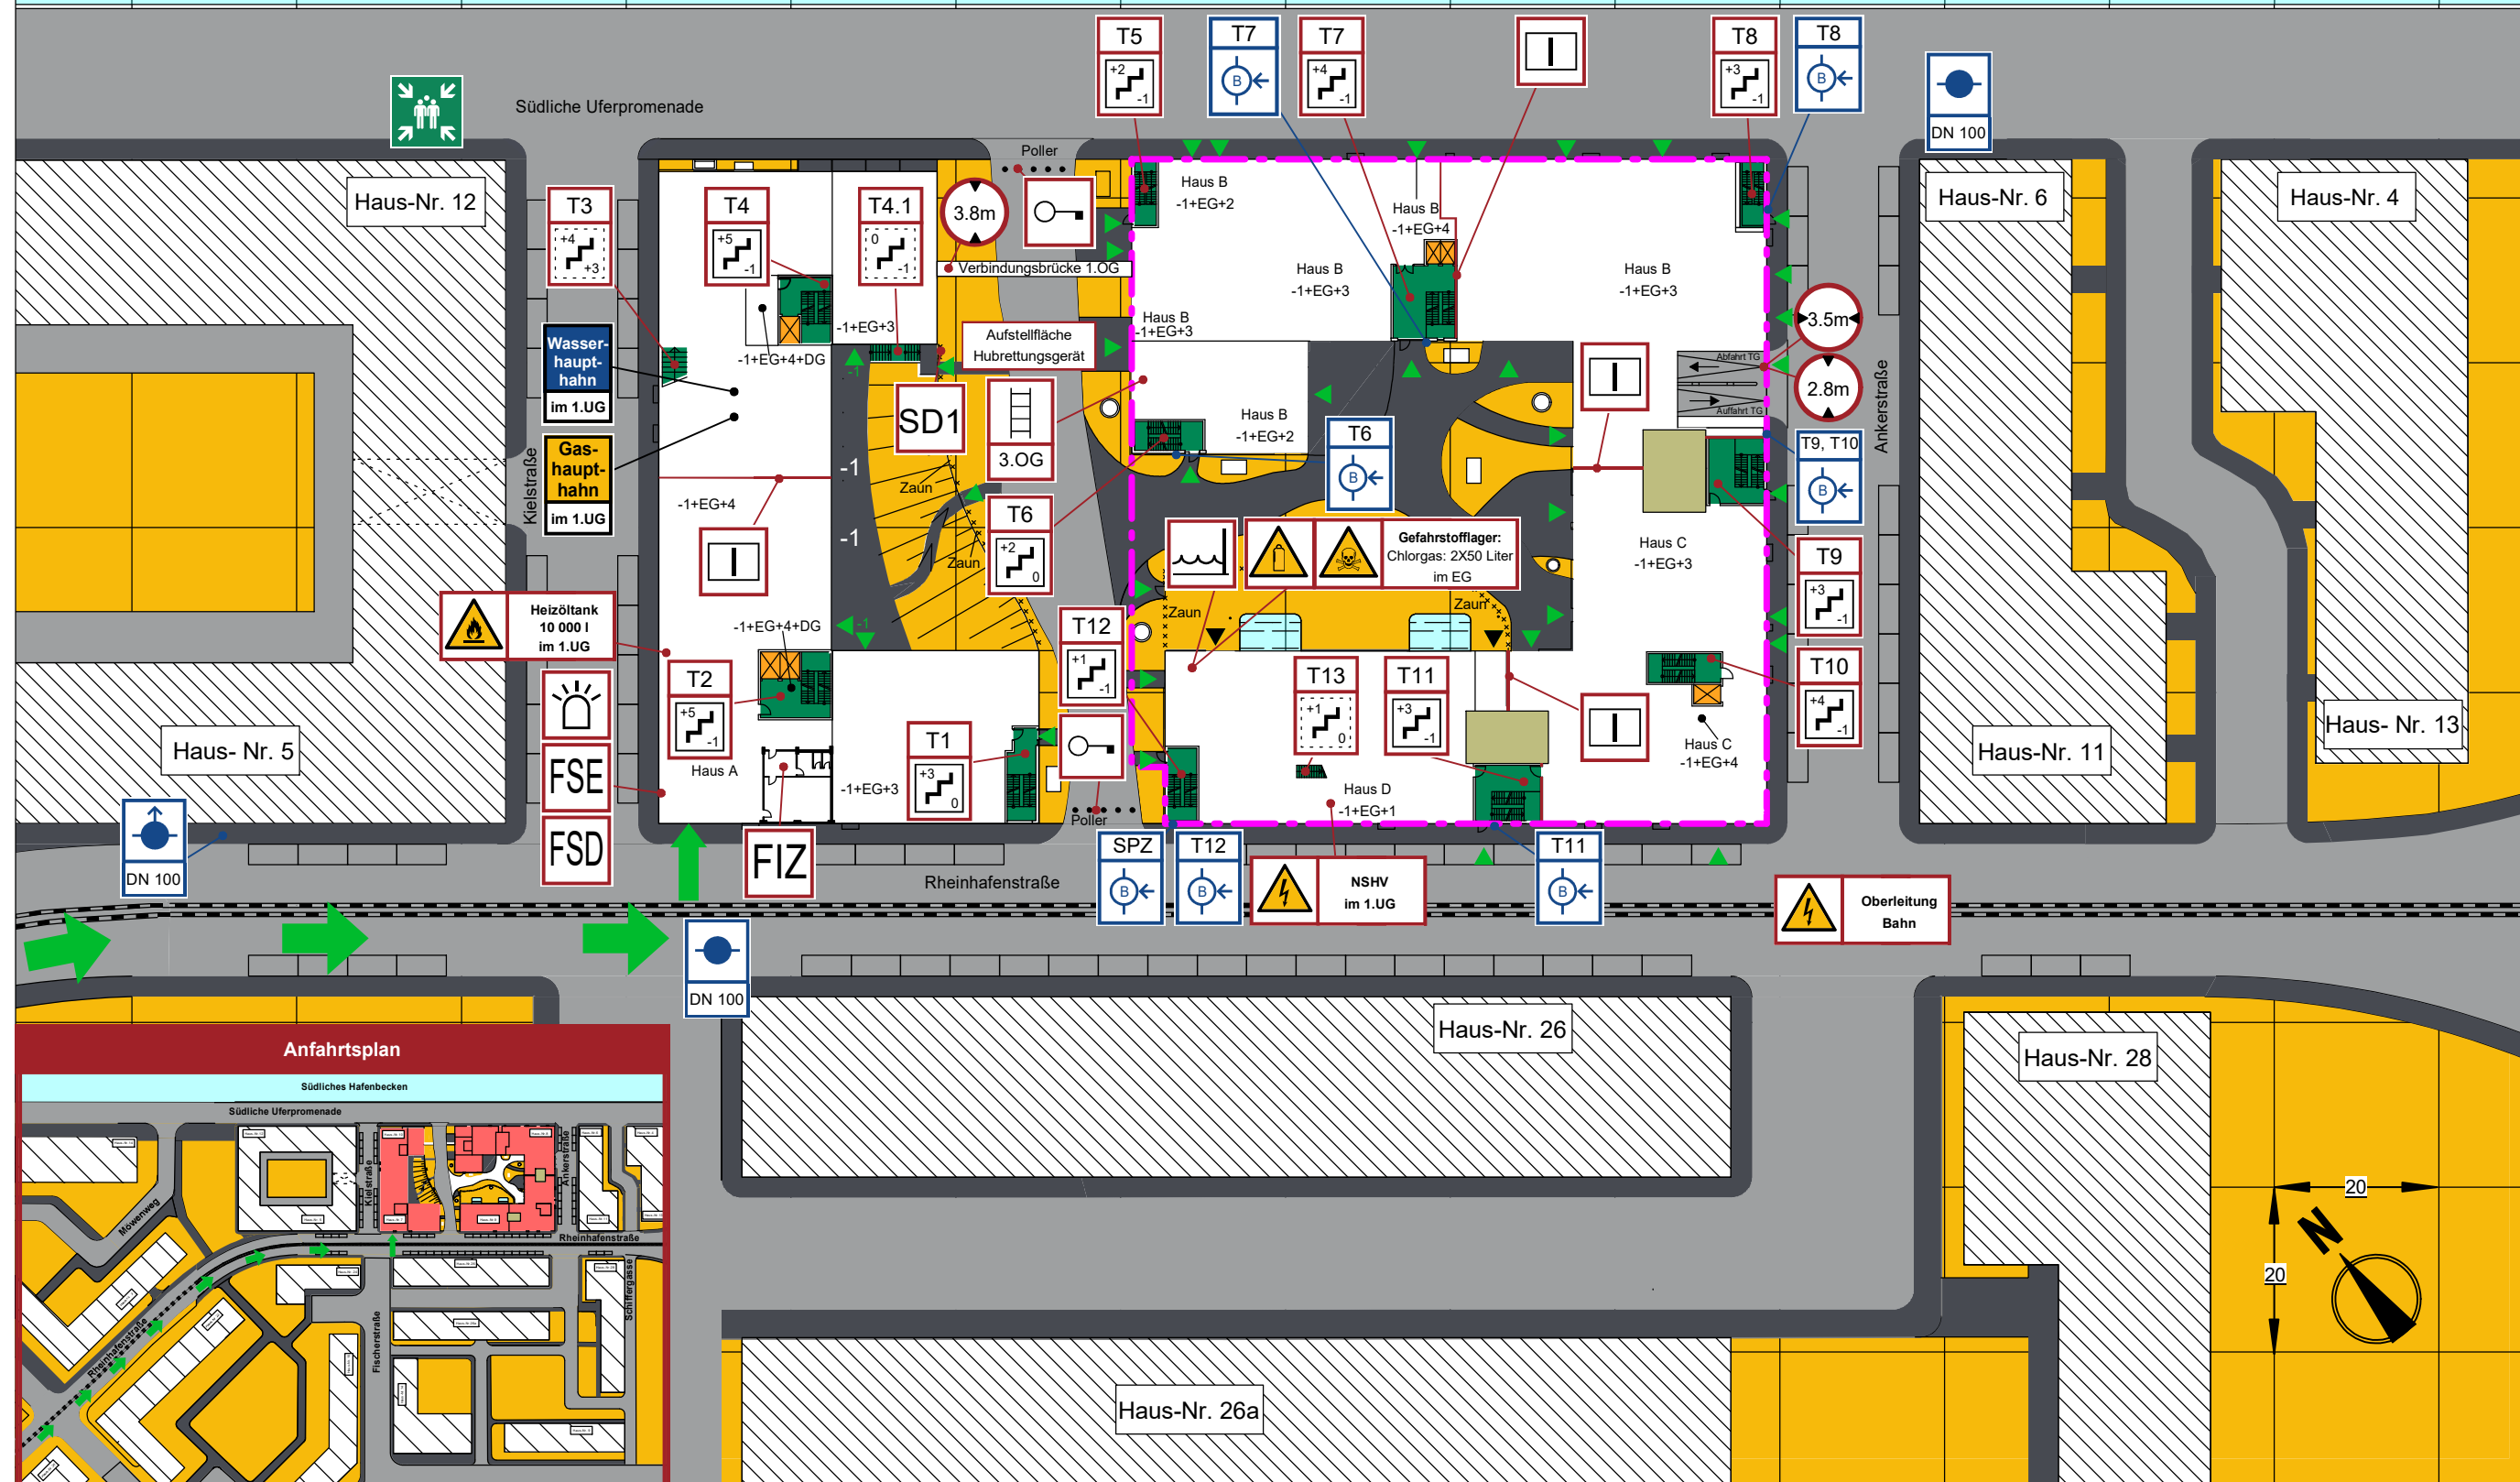

Schrägperspektive

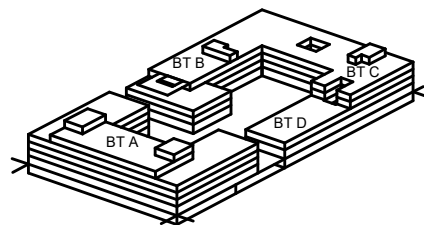

Treppenschnitt

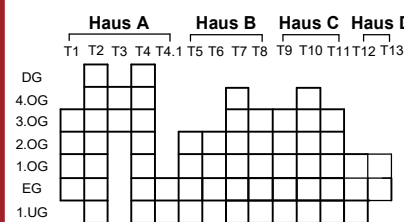

ÜBERSICHTSPLAN

Hotel- und Verwaltungsgebäude

Mustergebäude
Rheinhafenstraße 7, 76133 Karlsruhe

Erstellt: 27.02.2025/ T.Kremer
Geändert:
Plan-Nr.:

ÜP