



2110


Meldergruppe:	Gebäudebezeichnung:	Geschoss:	Raumbezeichnung:	Melderanzahl:	Melderart:	Besonderes:
2110	Haus A	1.OG	Apartments	11	automatische Melder	

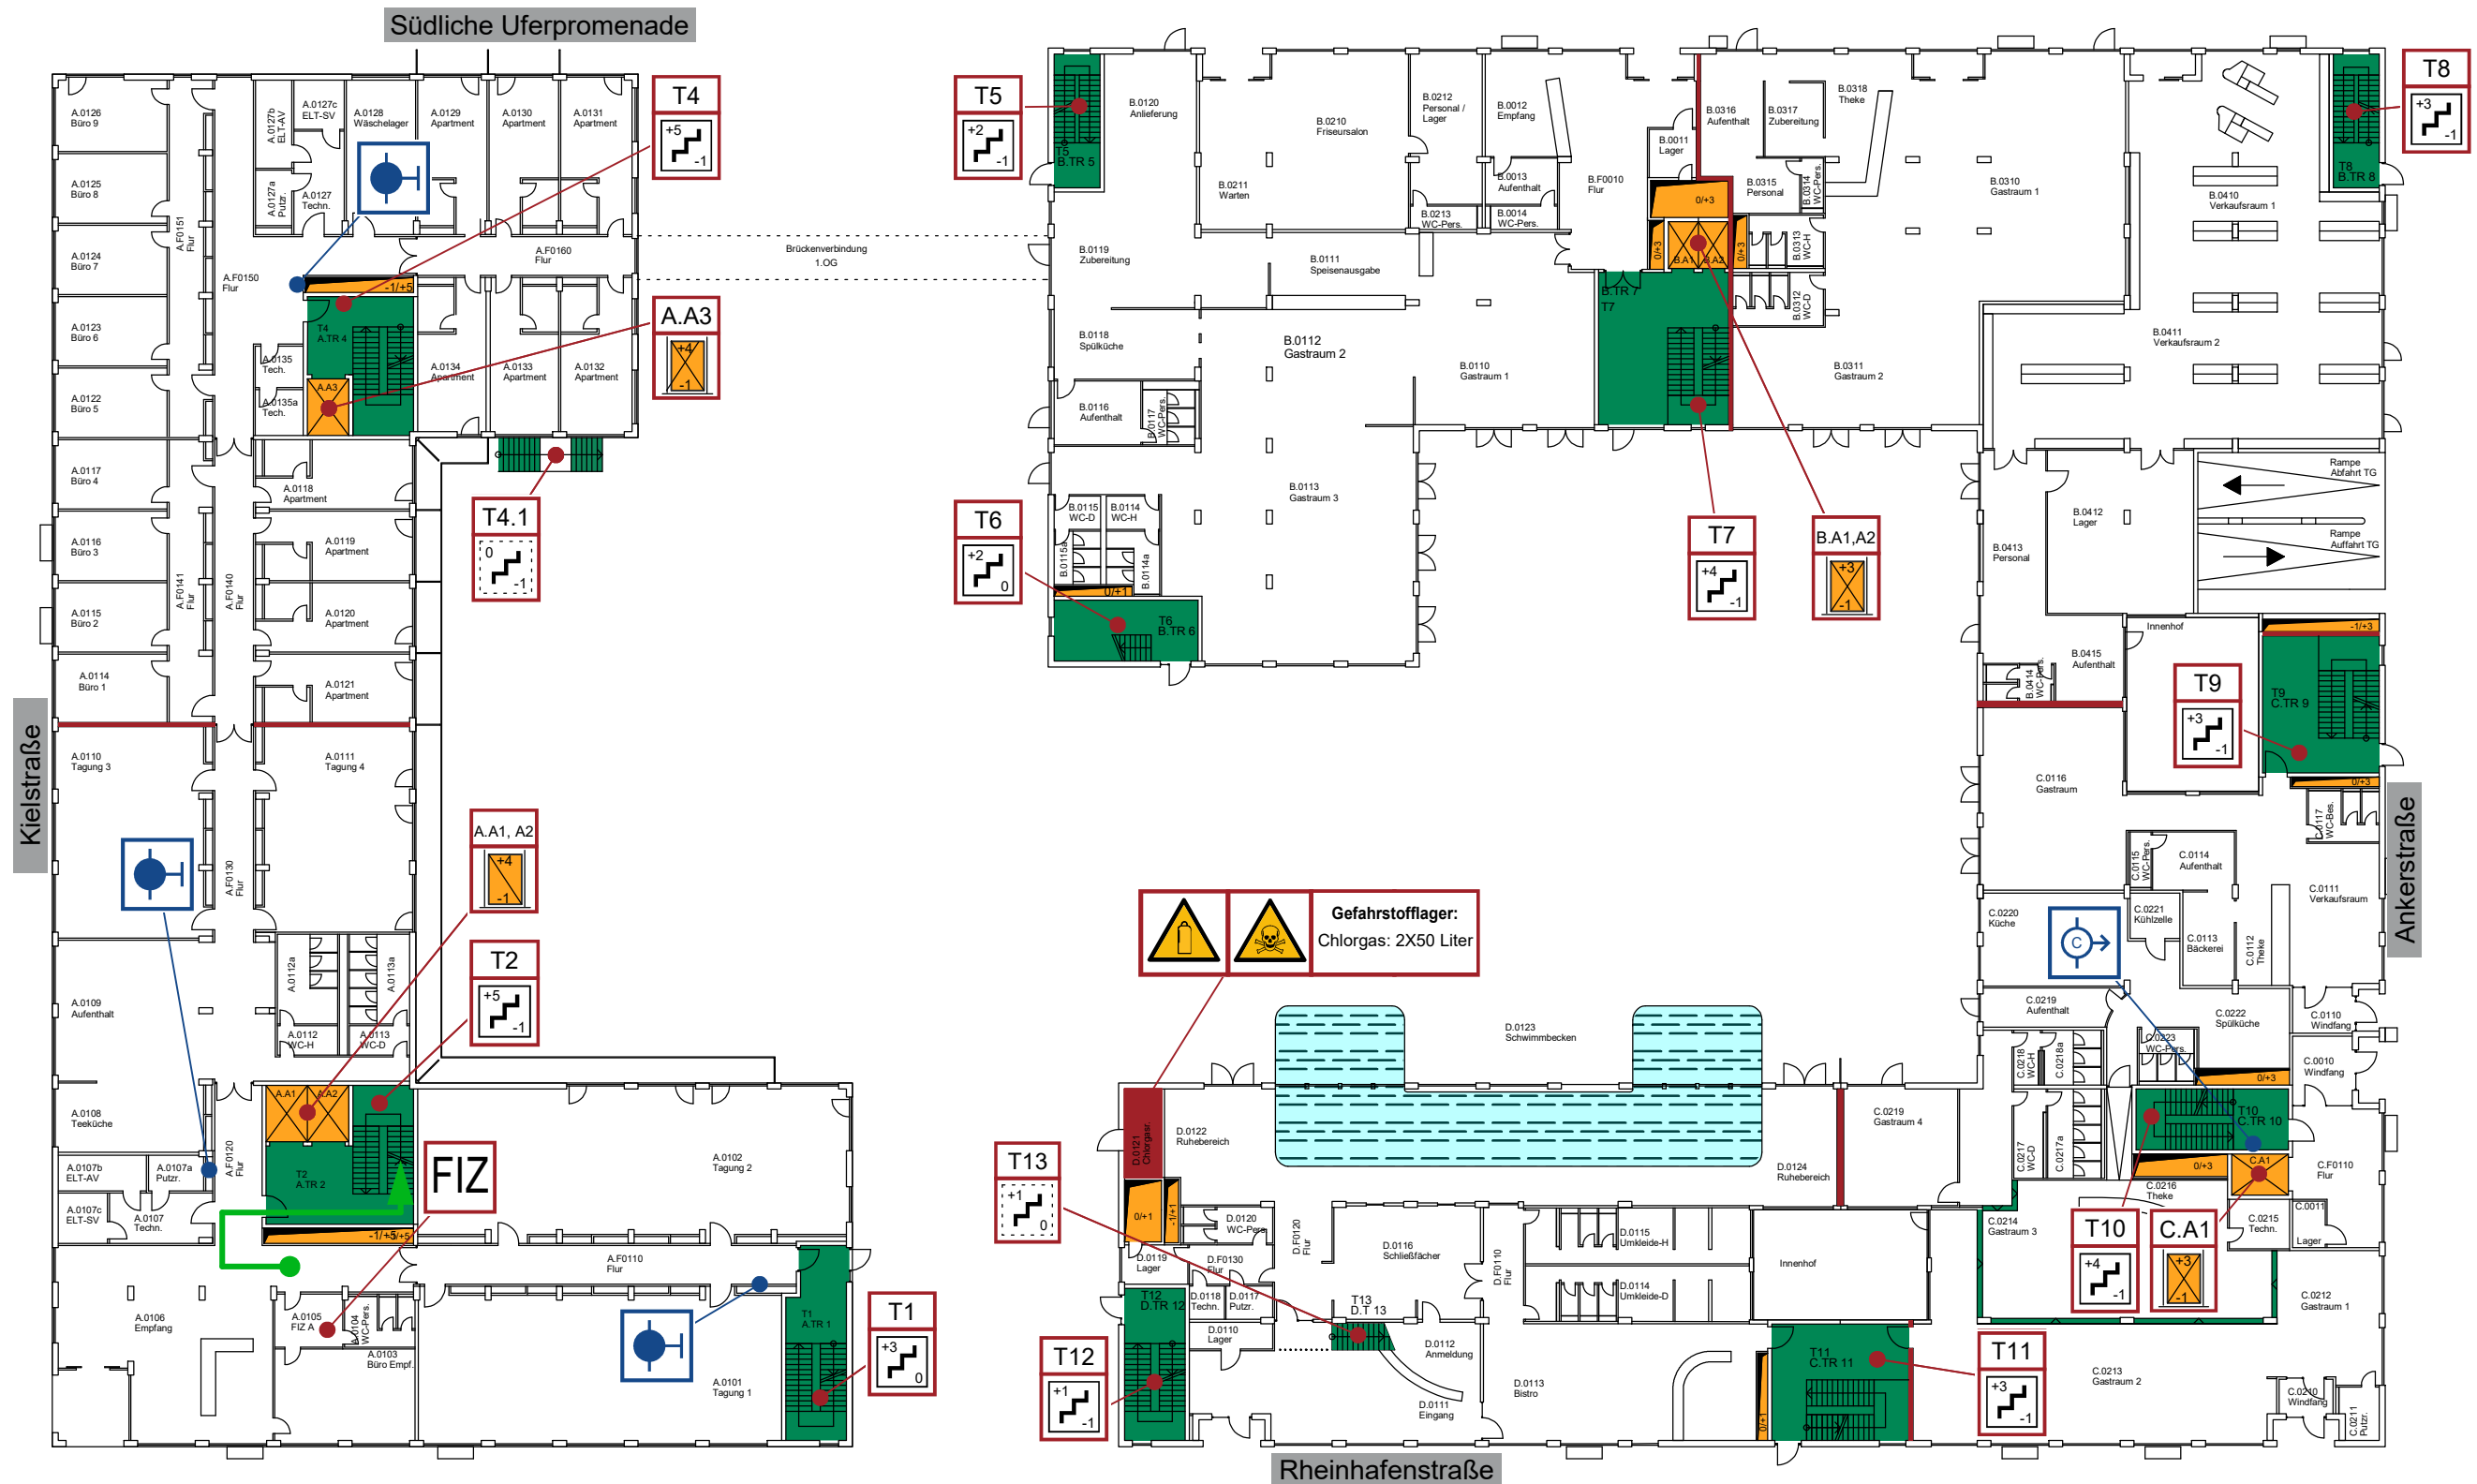

Legende

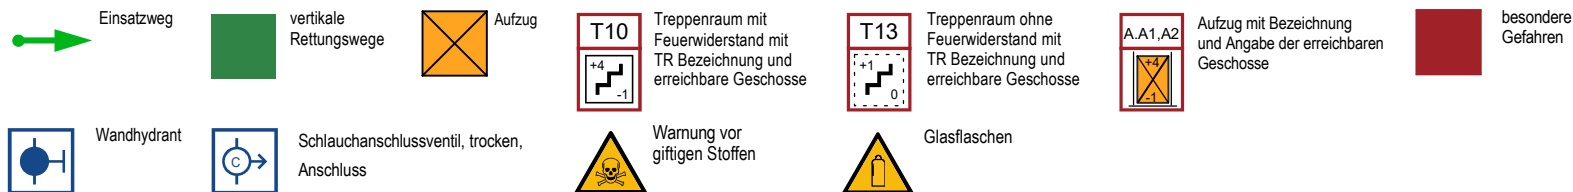


Treppenschnitt

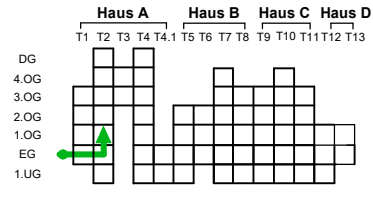

Hotel- und Verwaltungsgebäude
Rheinhafenstraße 7, 76133 Karlsruhe

Stand: 27.02.2025

Erstellt: T.Kremer

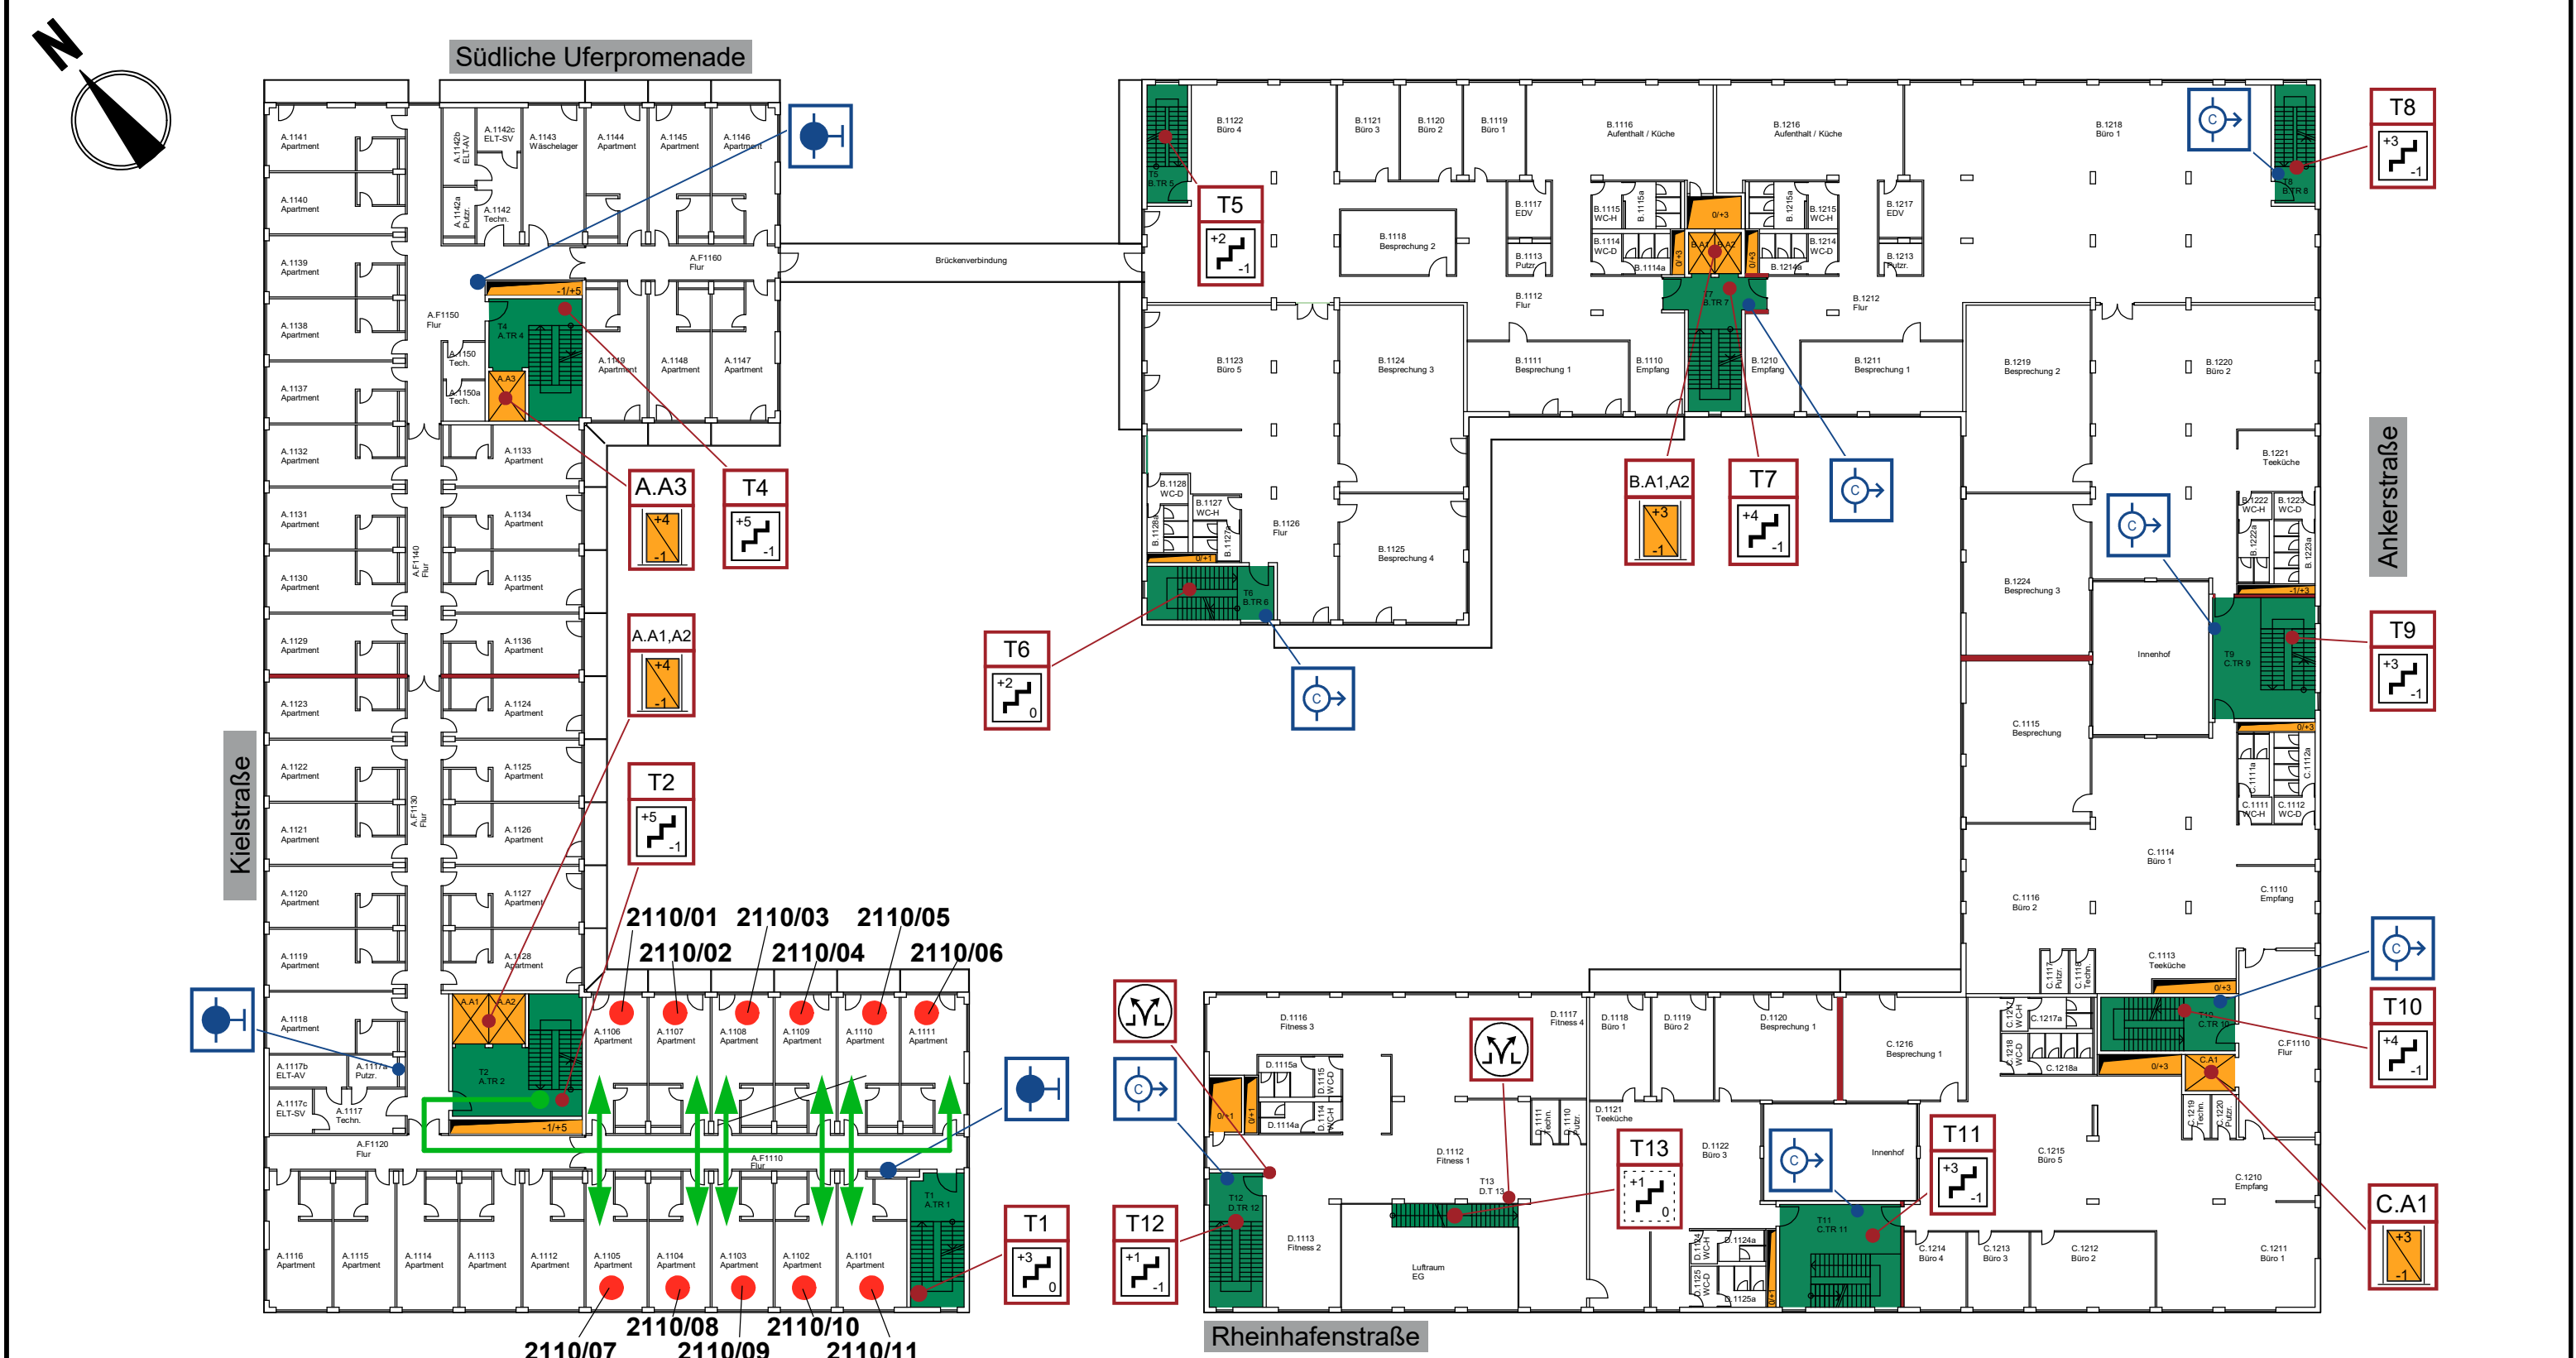

Legende

Automatischer Melder

Einsatzweg

vertikale Rettungswege

Aufzug

Wandhydrant

Schlauchanschlussventil, trocken, Anschluss

Rauch- und Wärmeabzugseinrichtung, Bedienstelle

T10

+4
-1

Treppenraum mit Feuerwiderstand mit TR Bezeichnung und erreichbare Geschosse

T13

+1
0

Treppenraum ohne Feuerwiderstand mit TR Bezeichnung und erreichbare Geschosse

A.A1,A2

+3
-1

Aufzug mit Bezeichnung und Angabe der erreichbaren Geschosse

Treppenschnitt

Haus A Haus B Haus C Haus D

T1 T2 T3 T4 T4.1 T5 T6 T7 T8 T9 T10 T11 T12 T13

DG

4.OG

3.OG

2.OG

1.OG

EG

1.UG

Hotel- und Verwaltungsgebäude
Rheinhafenstraße 7, 76133 Karlsruhe

Stand: 27.02.2025

Erstellt: T.Kremer