


2111

Meldergruppe:	Gebäudebezeichnung:	Geschoss:	Raumbezeichnung:	Melderanzahl:	Melderart:	Besonderes:
2111	Haus A	1.OG	Apartments	11	automatische Melder	Melder befindet sich in Zwischendecke

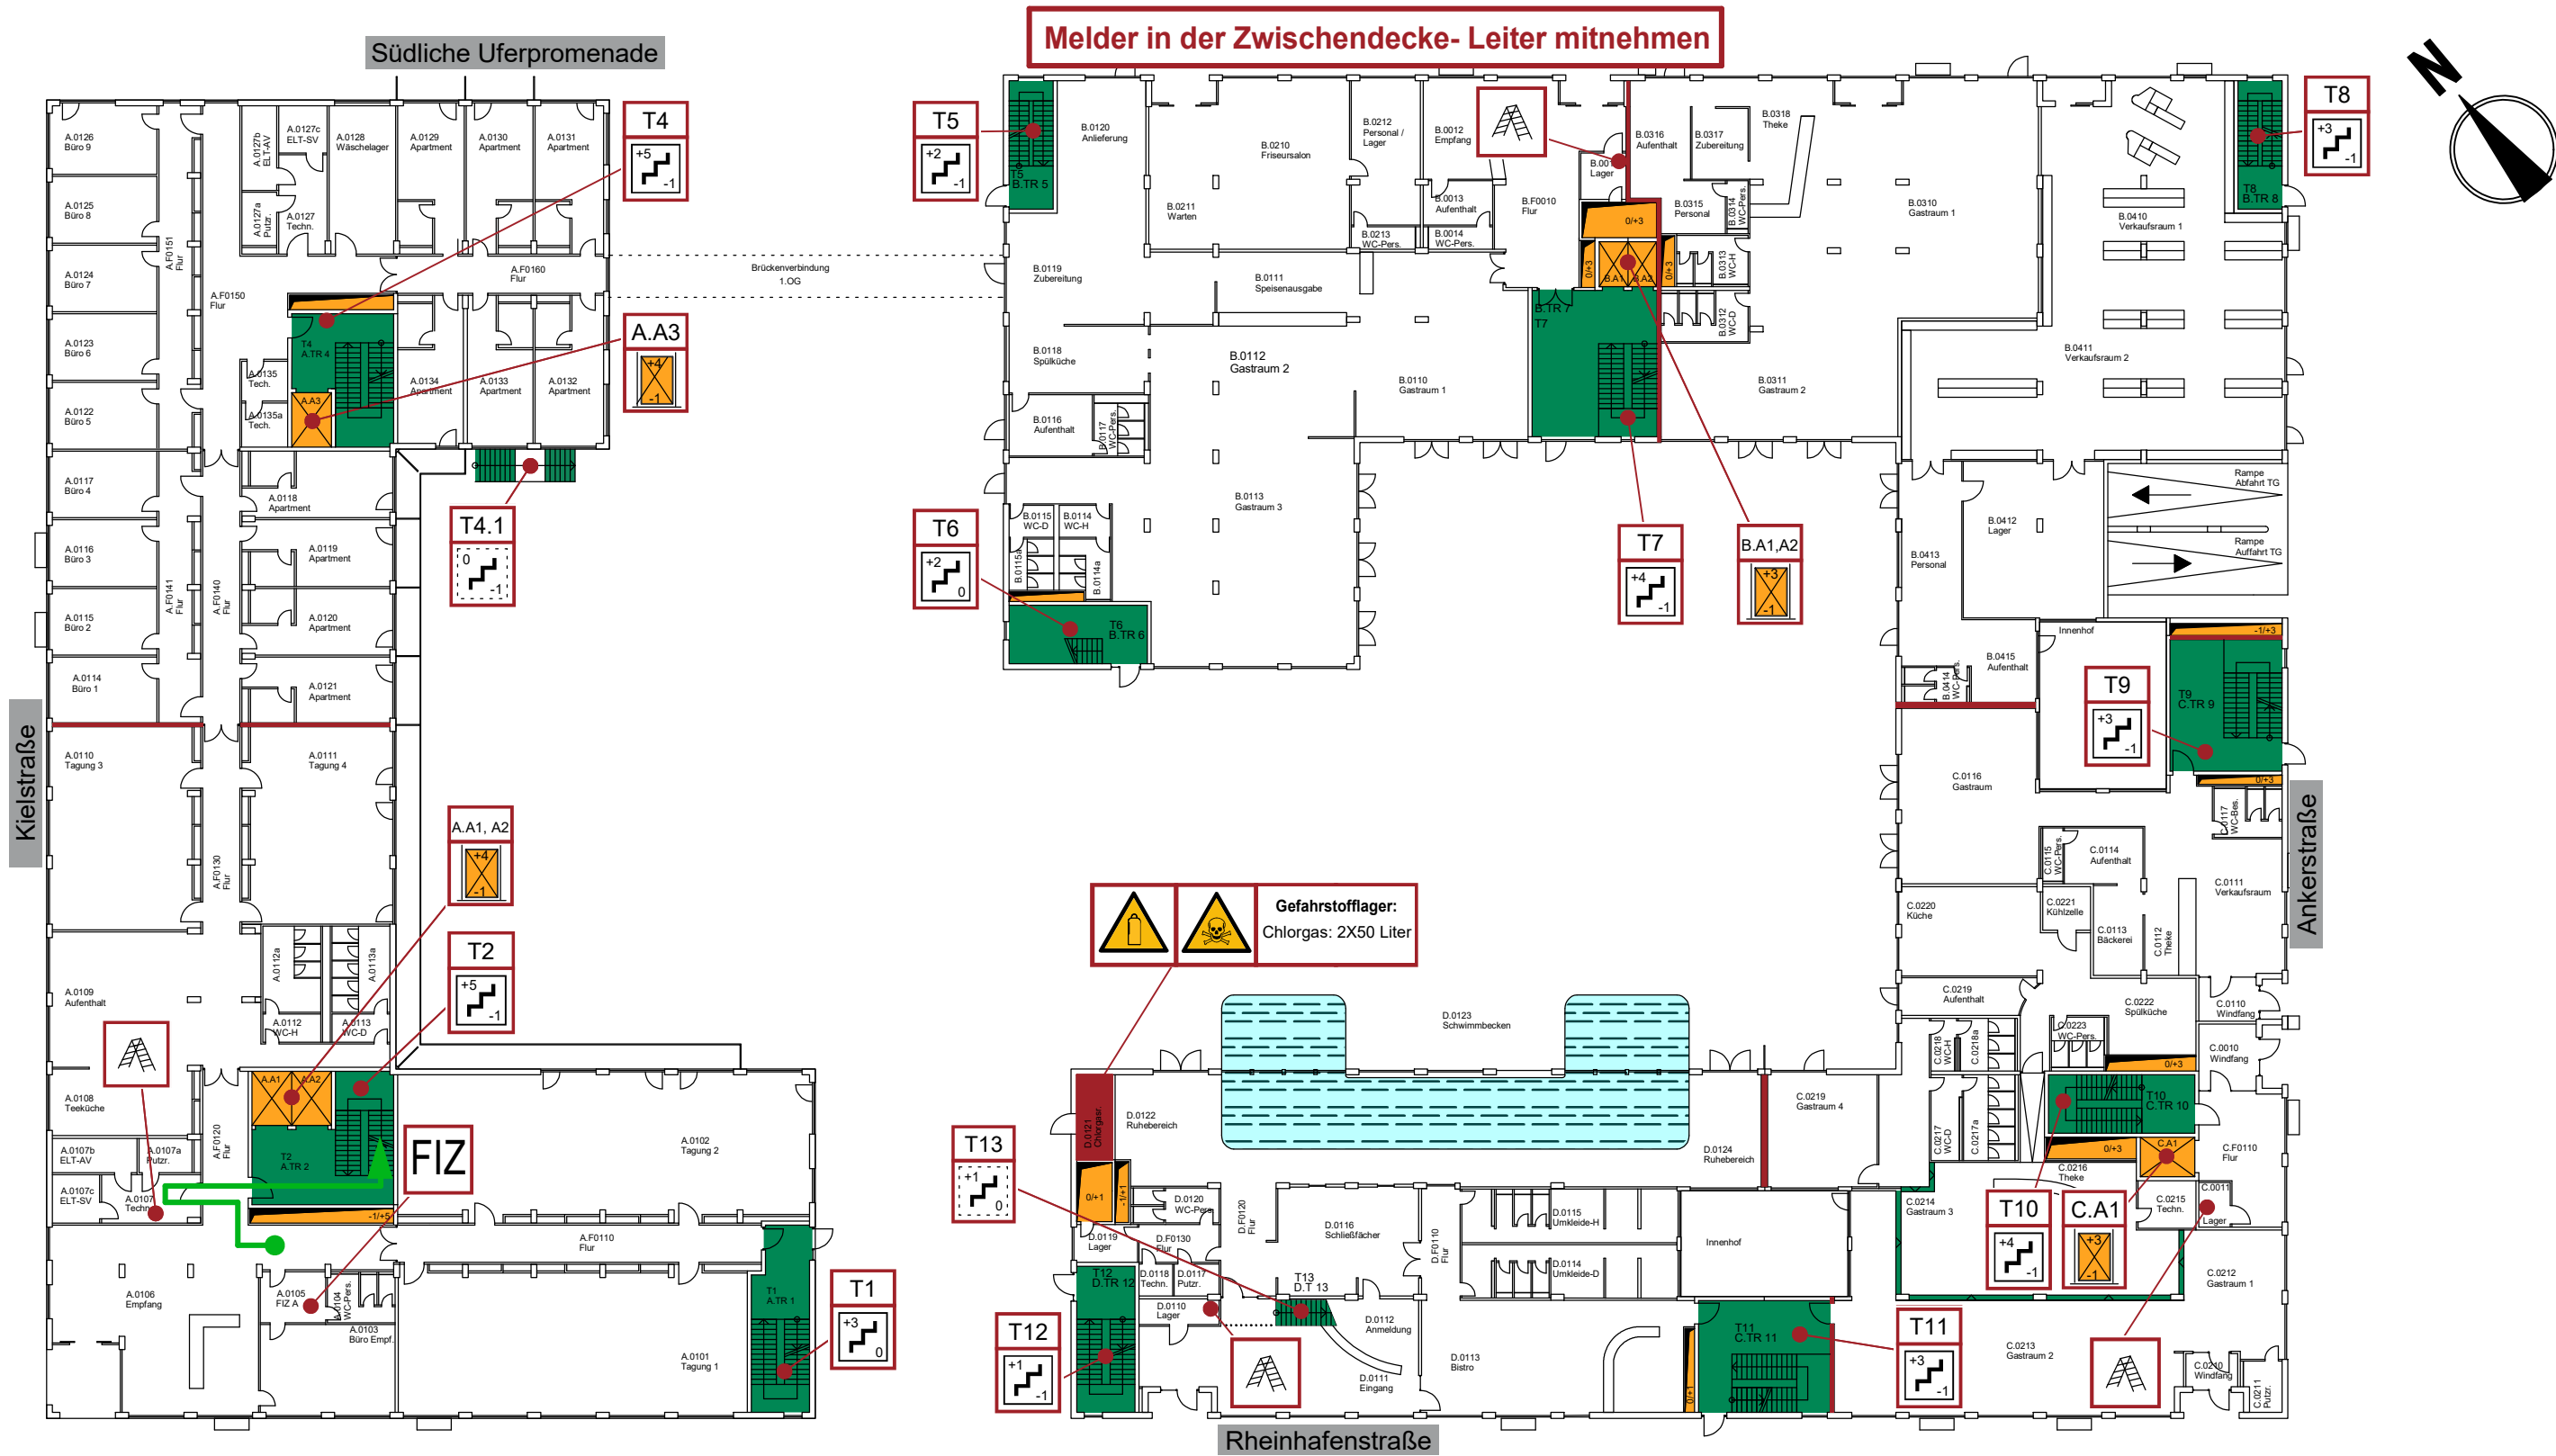

Legende

Einsatzweg

vertikale Rettungswege

Aufzug

Wandhydrant

Schlauchanschlussventil, trocken, Anschluss

besondere Gefahren

Treppenraum mit Feuerwiderstand mit TR Bezeichnung und erreichbare Geschosse

Treppenraum ohne Feuerwiderstand mit TR Bezeichnung und erreichbare Geschosse

Aufzug mit Bezeichnung und Angabe der erreichbaren Geschosse

Glasflaschen

Feuerwehrl Leiter zur Kontrolle Zwischendeckenmelder

Warnung vor giftigen Stoffen


Treppenschnitt

	Haus A	Haus B	Haus C	Haus D
T1				
T2				
T3				
T4				
T5				
T6				
T7				
T8				
T9				
T10				
T11				
T12				
T13				

Hotel- und Verwaltungsgebäude
Rheinhafenstraße 7, 76133 Karlsruhe

Stand: 27.02.2025

Erstellt: T.Kremer

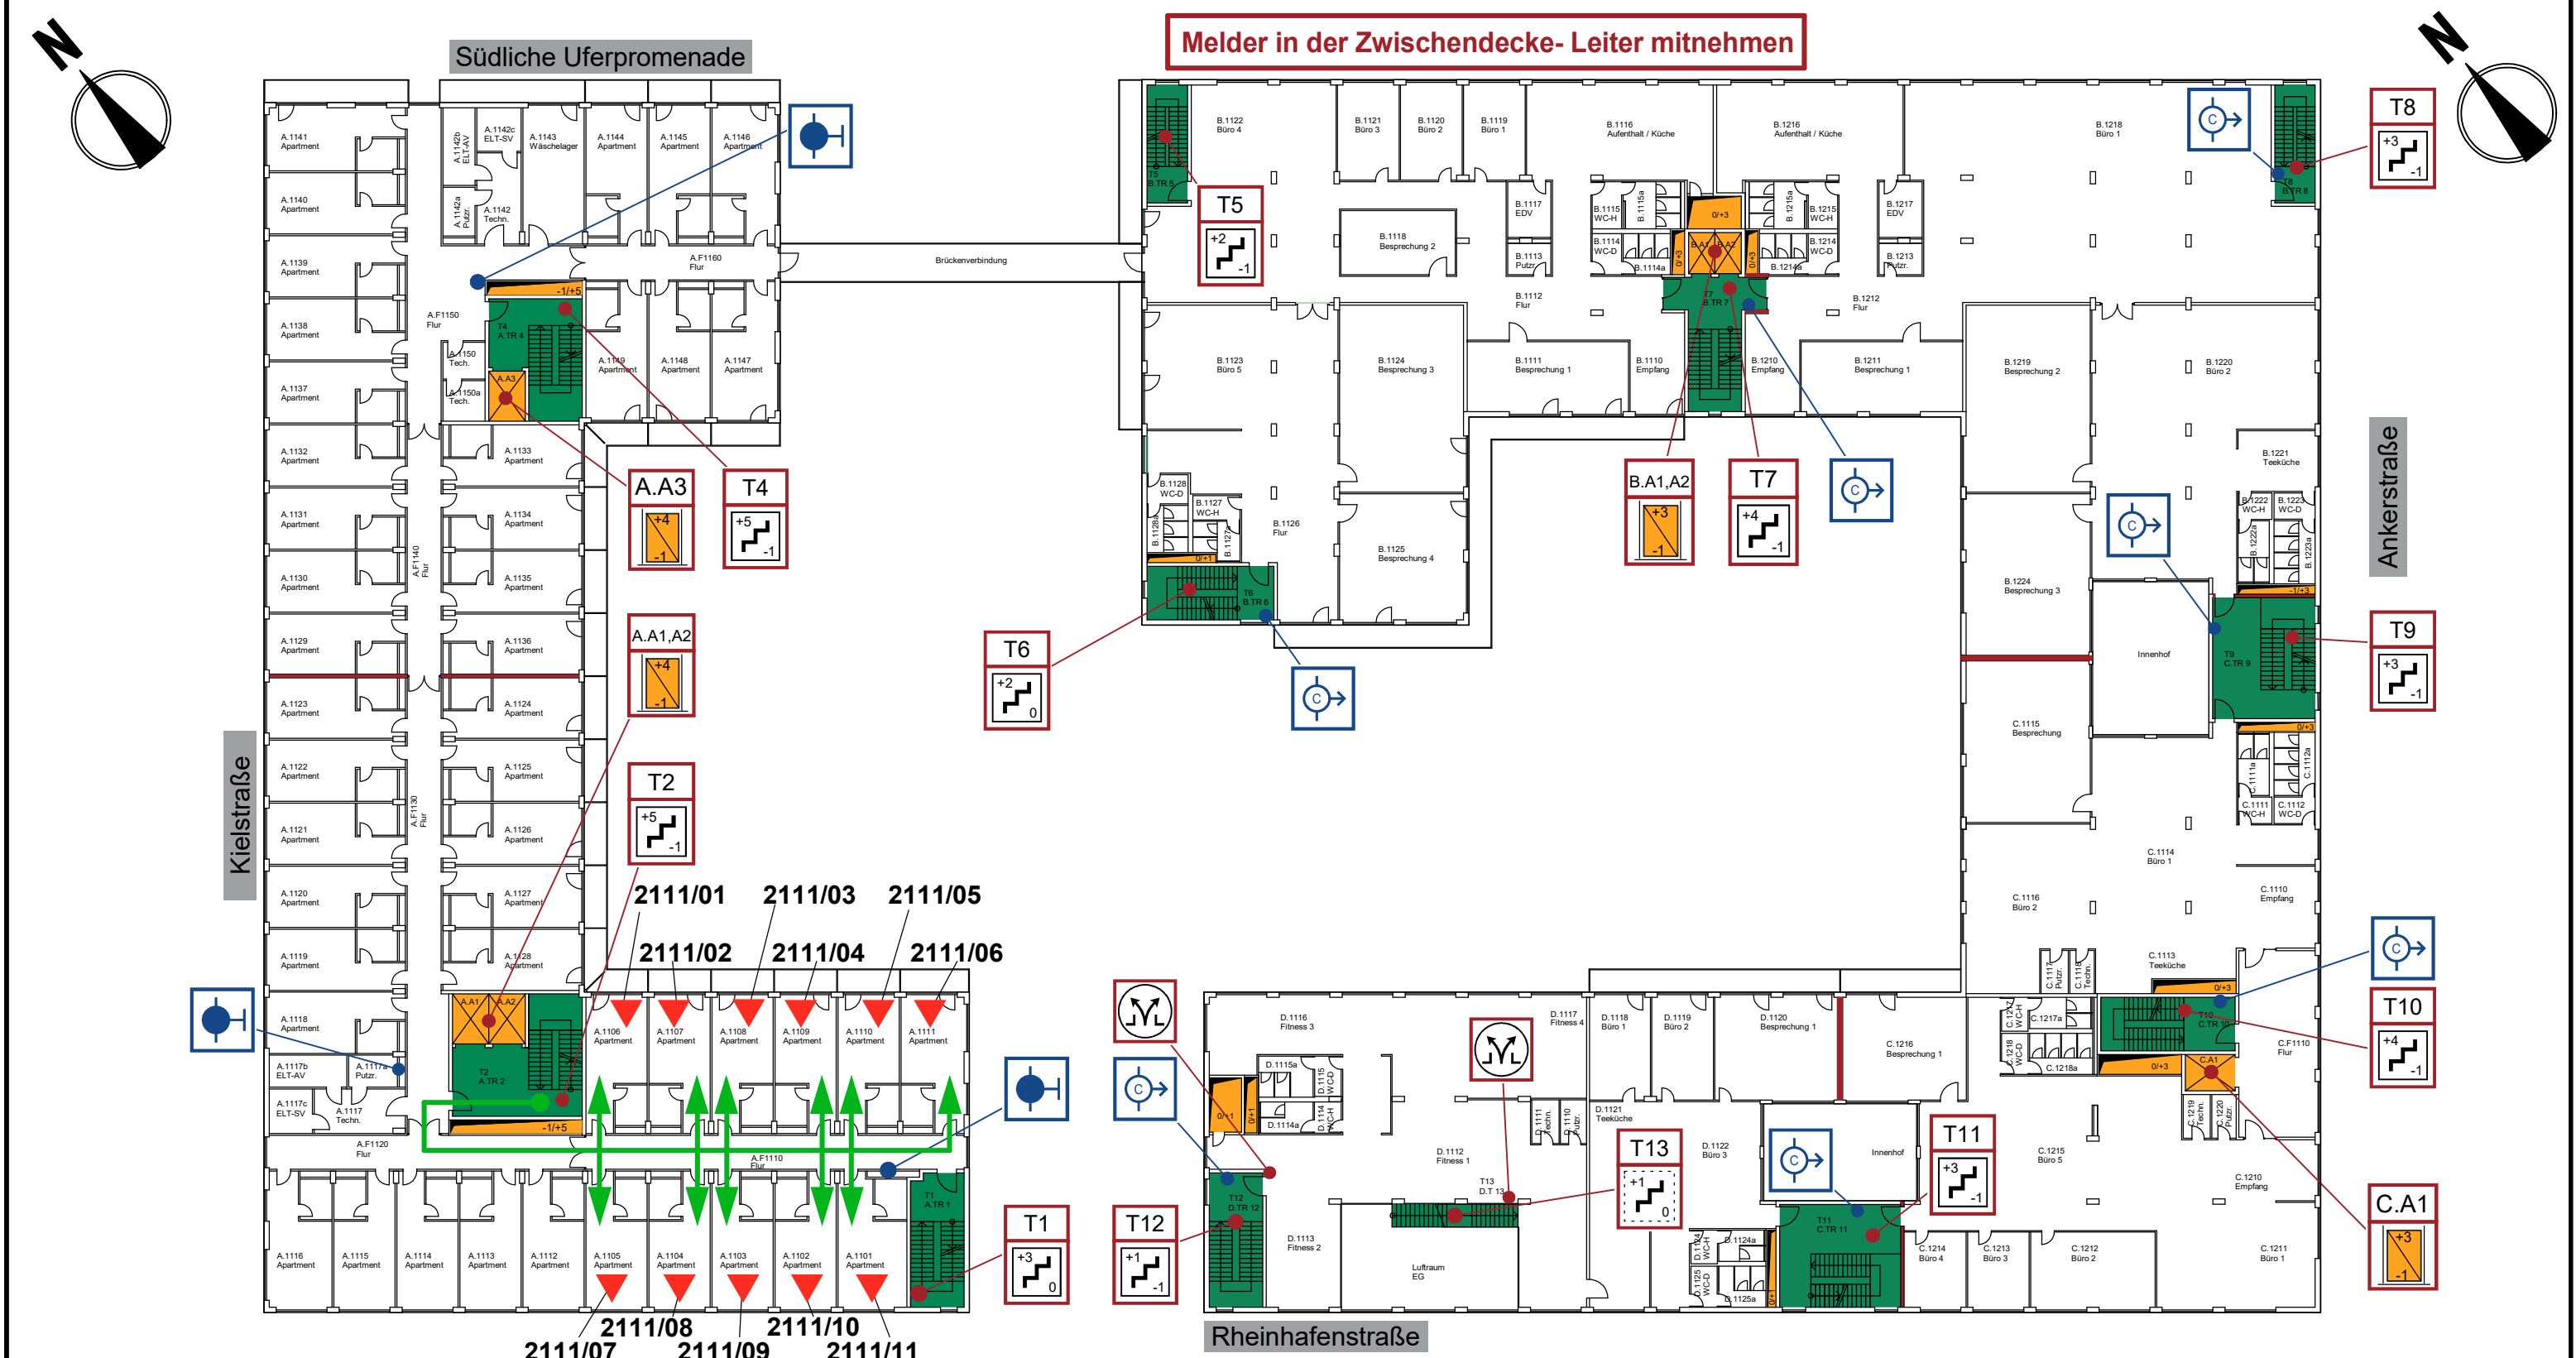

Legende

Automatischer Melder

Einsatzweg

vertikale Rettungswege

Aufzug

Wandhydrant

Aufzug mit Bezeichnung und Angabe der erreichbaren Geschosse

Treppenraum mit Feuerwiderstand mit TR Bezeichnung und erreichbare Geschosse

Treppenraum ohne Feuerwiderstand mit TR Bezeichnung und erreichbare Geschosse

Schlauchanschlussventil, trocken, Anschluss

Rauch- und Wärmeabzugseinrichtung, Bedienstelle

Treppenschnitt

Haus A

Haus B

Haus C

Haus D

T1

T2

T3

T4

T4.1

T5

T6

T7

T8

T9

T10

T11

T12

T13

DG

4.OG

3.OG

2.OG

1.OG

EG

1.UG

Hotel- und Verwaltungsgebäude Rheinhafenstraße 7, 76133 Karlsruhe

Stand: 27.02.2025

Erstellt: T.Kremer