

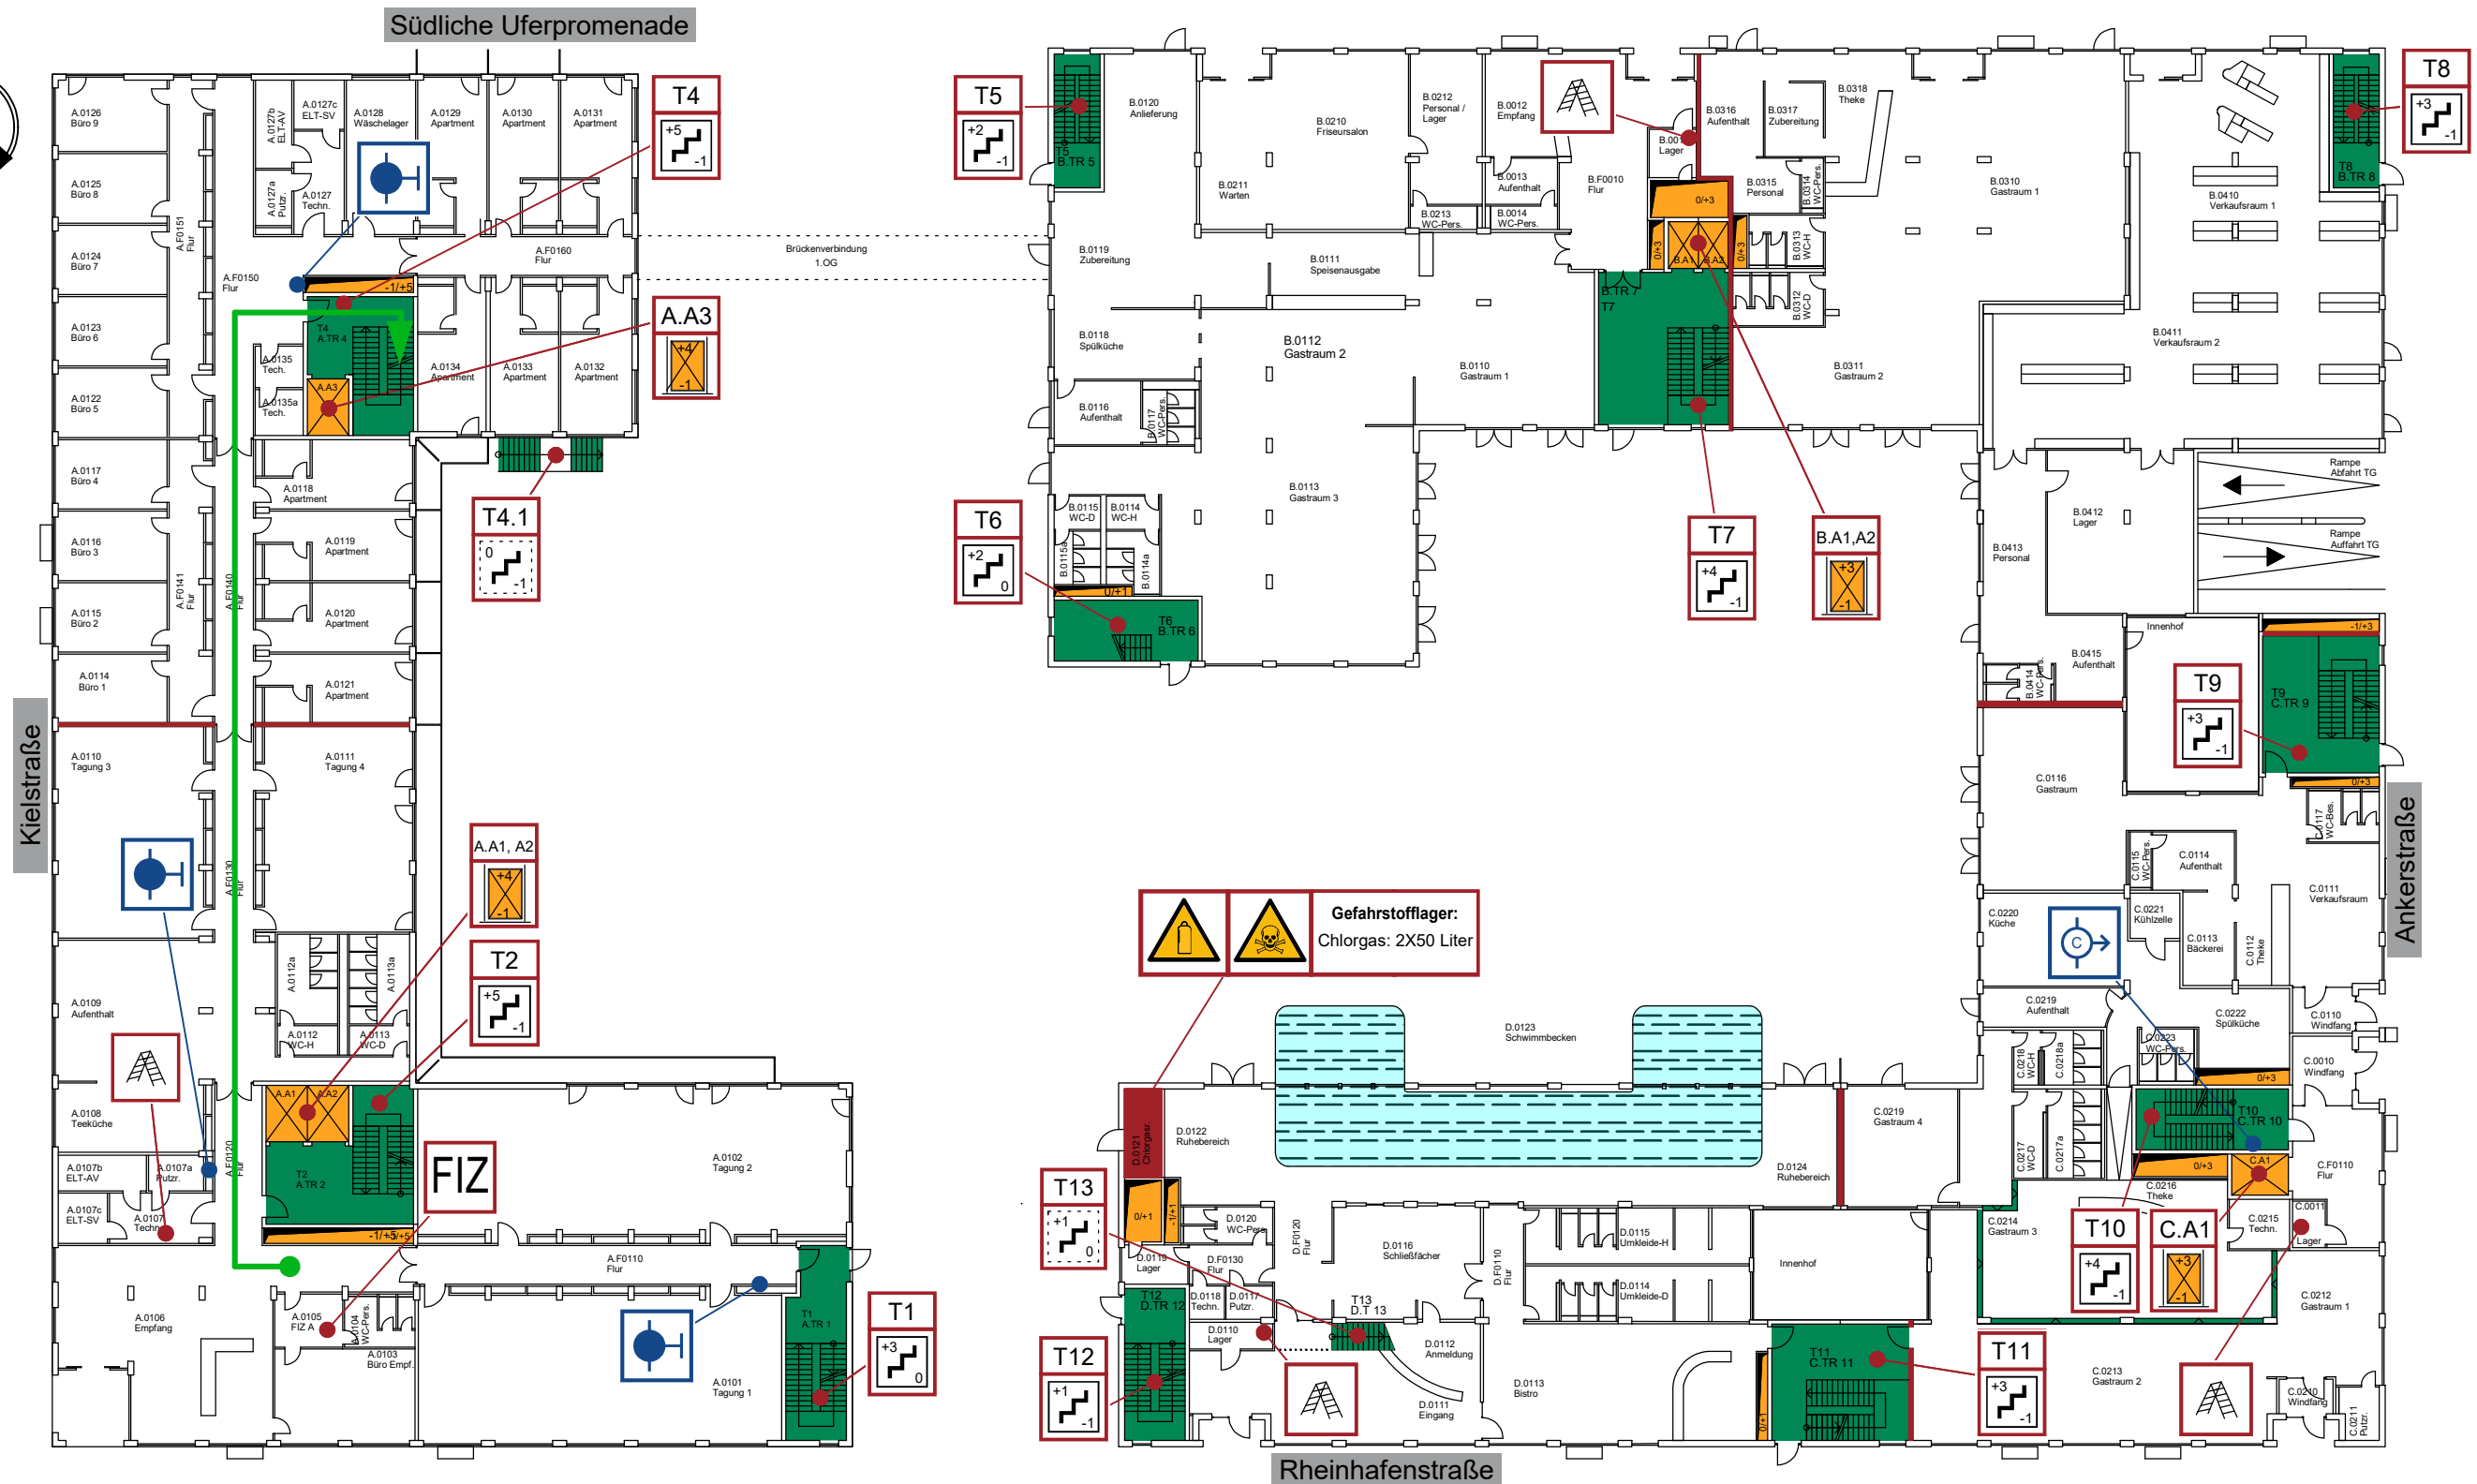


2222


Meldergruppe: 2222	Gebäudebezeichnung: Haus A	Geschoss: -	Raumbezeichnung: Fahrschacht A3	Melderanzahl: 1	Melderart: automatische Melder	Besonderes: Rauchansaugsystem
-----------------------	-------------------------------	----------------	------------------------------------	--------------------	-----------------------------------	----------------------------------

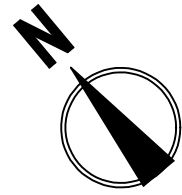


Legende

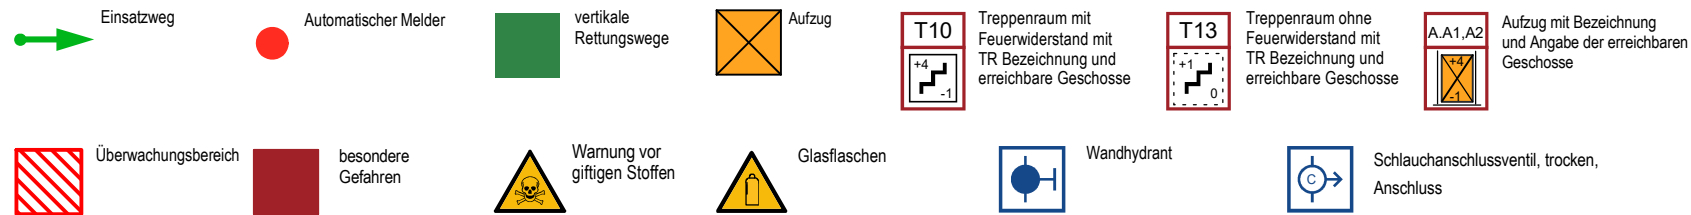

Treppenschnitt (Detail)

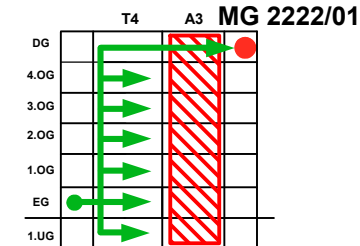

Treppenschnitt

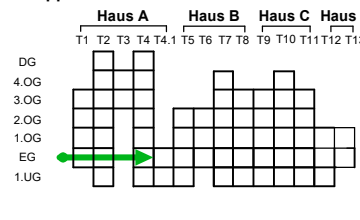


Hotel- und Verwaltungsgebäude
Rheinhafenstraße 7, 76133 Karlsruhe

Stand: 27.02.2025

Erstellt: T.Kremer

Meldergruppe:	Gebäudebezeichnung:	Geschoss:	Raumbezeichnung:	Melderanzahl:	Melderart:	Besonderes:
2222	Haus A	-	Fahrschacht A3	1	automatische Melder	Rauchansaugsystem, Aufzug

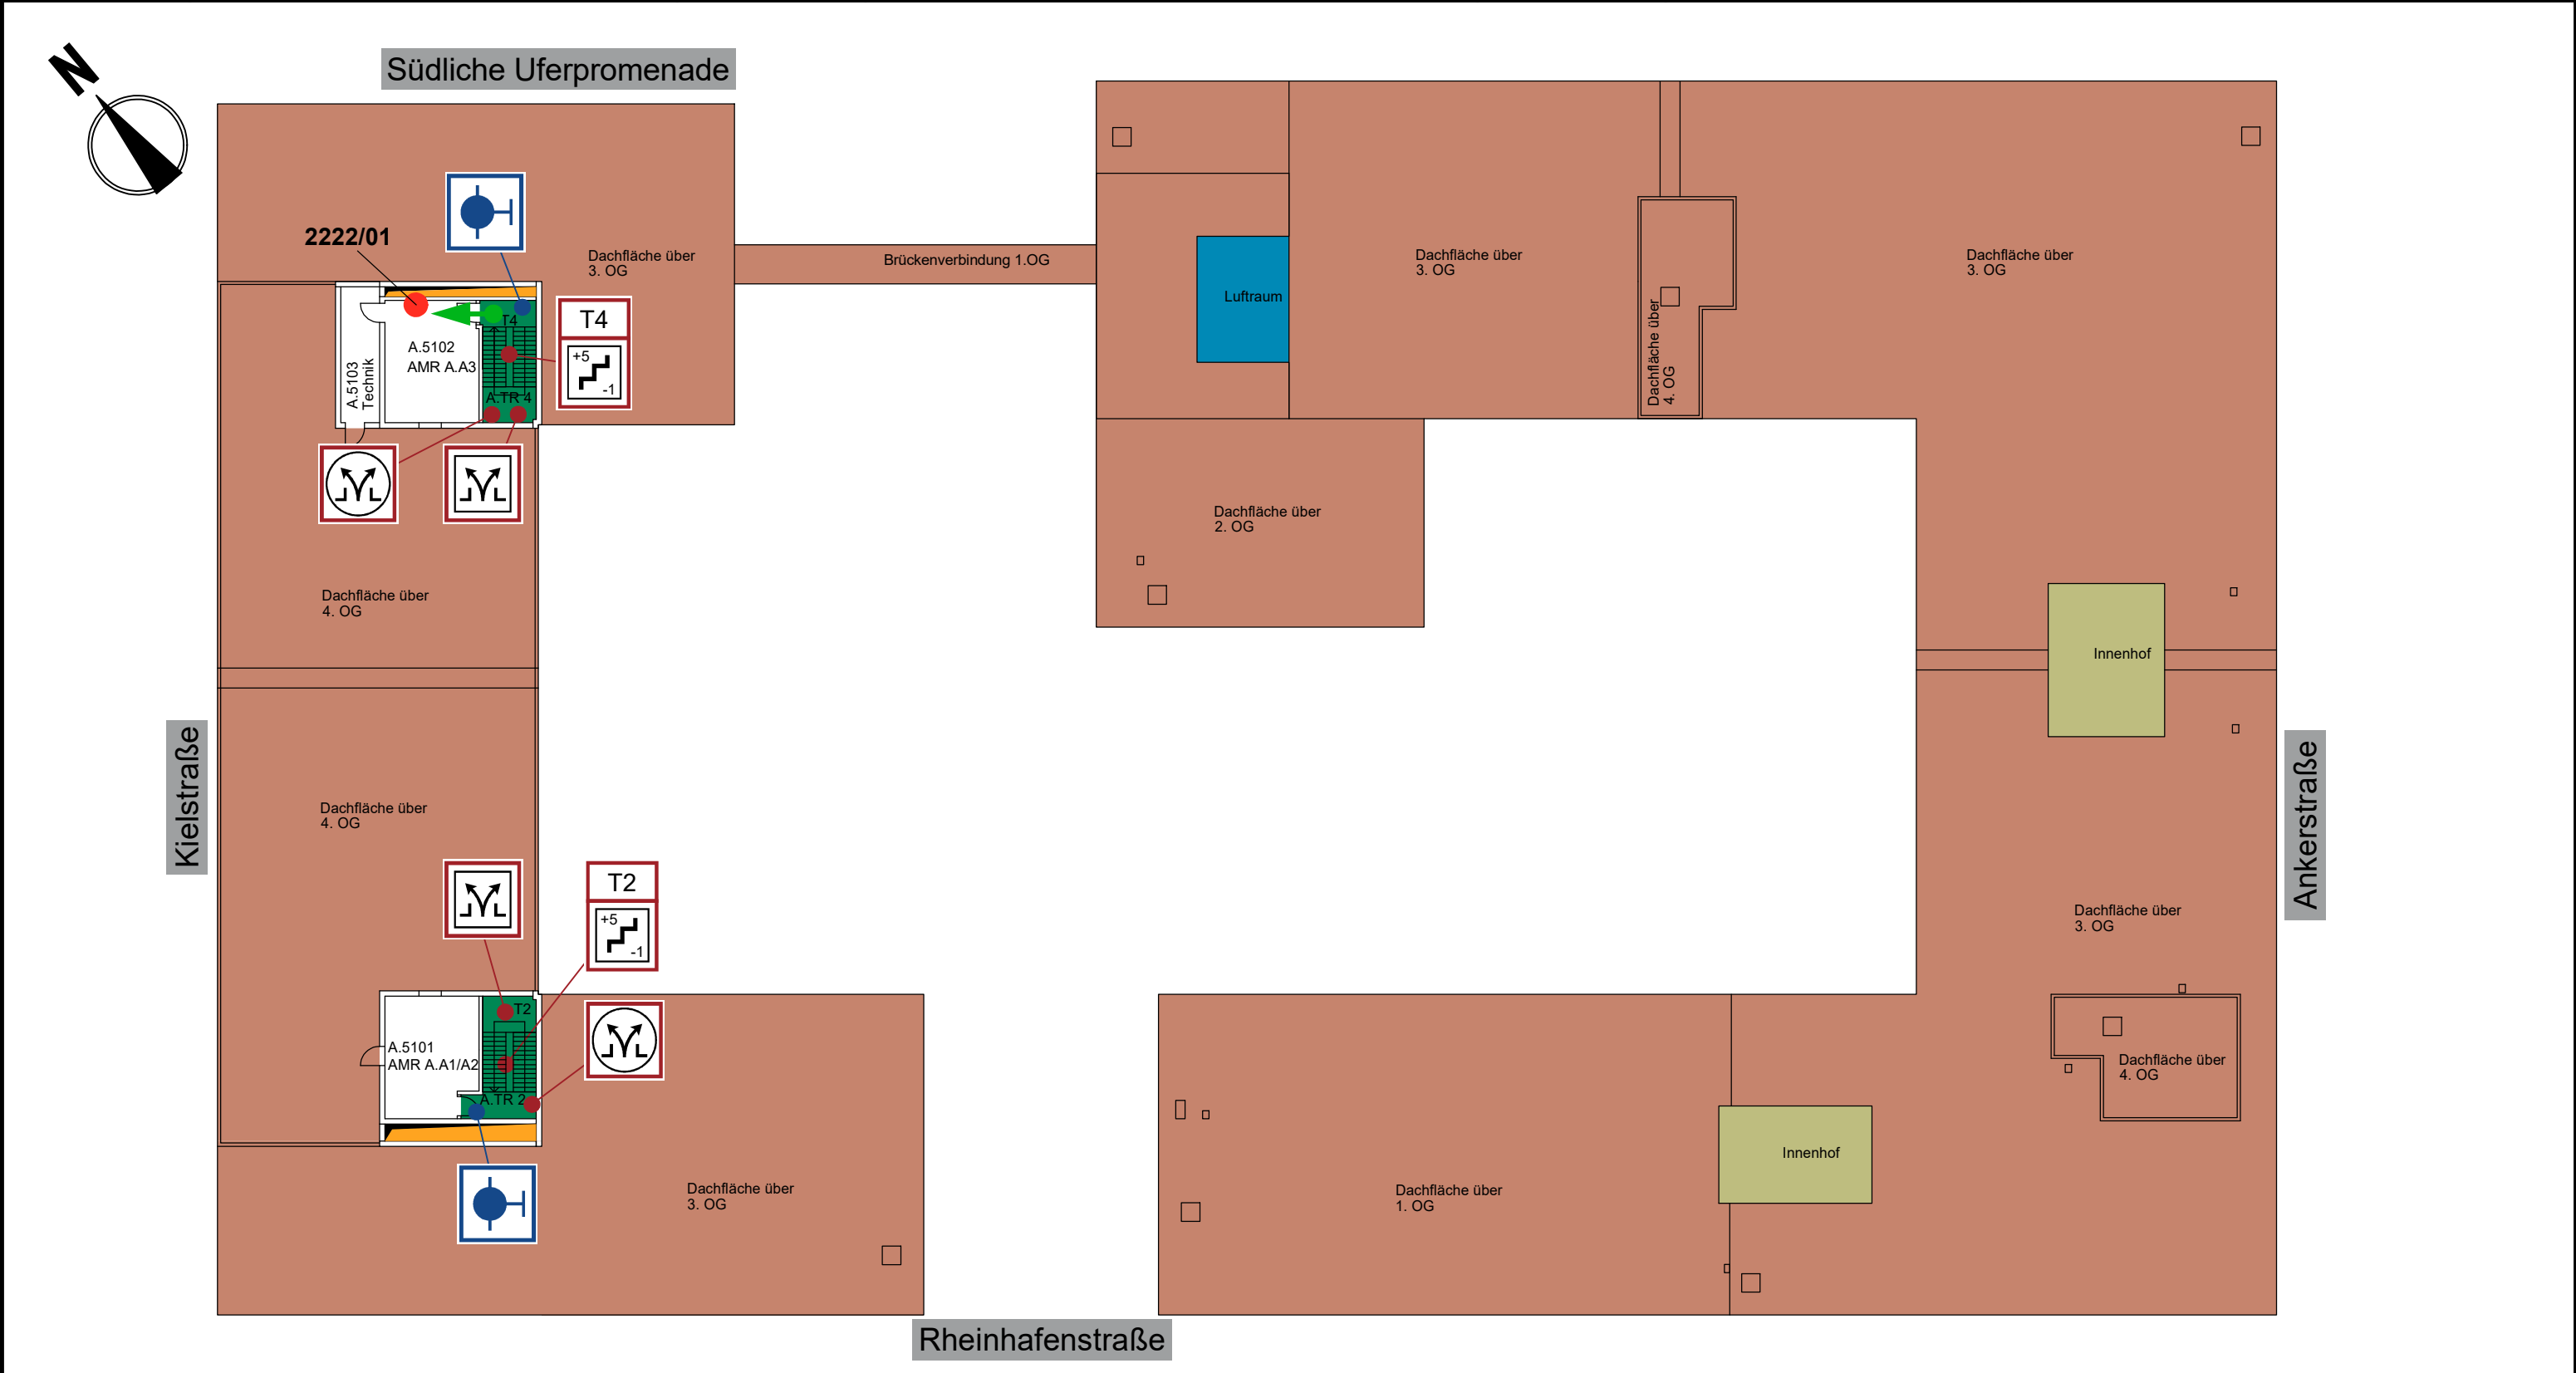

Legende

Automatischer Melder

Einsatzweg

vertikale Rettungswege

Aufzug

T10 Treppenraum mit Feuerwiderstand mit TR Bezeichnung und erreichbare Geschosse

T13 Treppenraum ohne Feuerwiderstand mit TR Bezeichnung und erreichbare Geschosse

AA1,A2 Aufzug mit Bezeichnung und Angabe der erreichbaren Geschosse

Überwachungsbereich

Rauch- und Wärmeabzugseinrichtung Bedienstelle

Rauch- und Wärmeabzugseinrichtung

Wandhydrant

Treppenschnitt (Detail)

DG

4.OG

3.OG

2.OG

1.OG

EG

1.UG

T4

A3

MG 2222/01

Treppenschnitt

Haus A

Haus B

Haus C

Haus D

T1 T2 T3 T4 T4.1 T5 T6 T7 T8 T9 T10 T11 T12 T13

DG

4.OG

3.OG

2.OG

1.OG

EG

1.UG

Hotel- und Verwaltungsgebäude

Rheinhafenstraße 7, 76133 Karlsruhe

Stand: 27.02.2025

Erstellt: T.Kremer