

2411


Meldergruppe:	Gebäudebezeichnung:	Geschoss:	Raumbezeichnung:	Melderanzahl:	Melderart:	Besonderes:
2411	Haus D	1.OG	Fitnessraum	1	automatische Melder	Linearmelder



Legende



Treppenschnitt

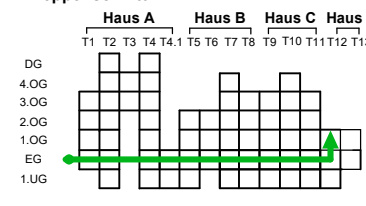




Hotel- und Verwaltungsgebäude
Rheinhafenstraße 7, 76133 Karlsruhe

Stand: 27.02.2025

Erstellt: T.Kremer

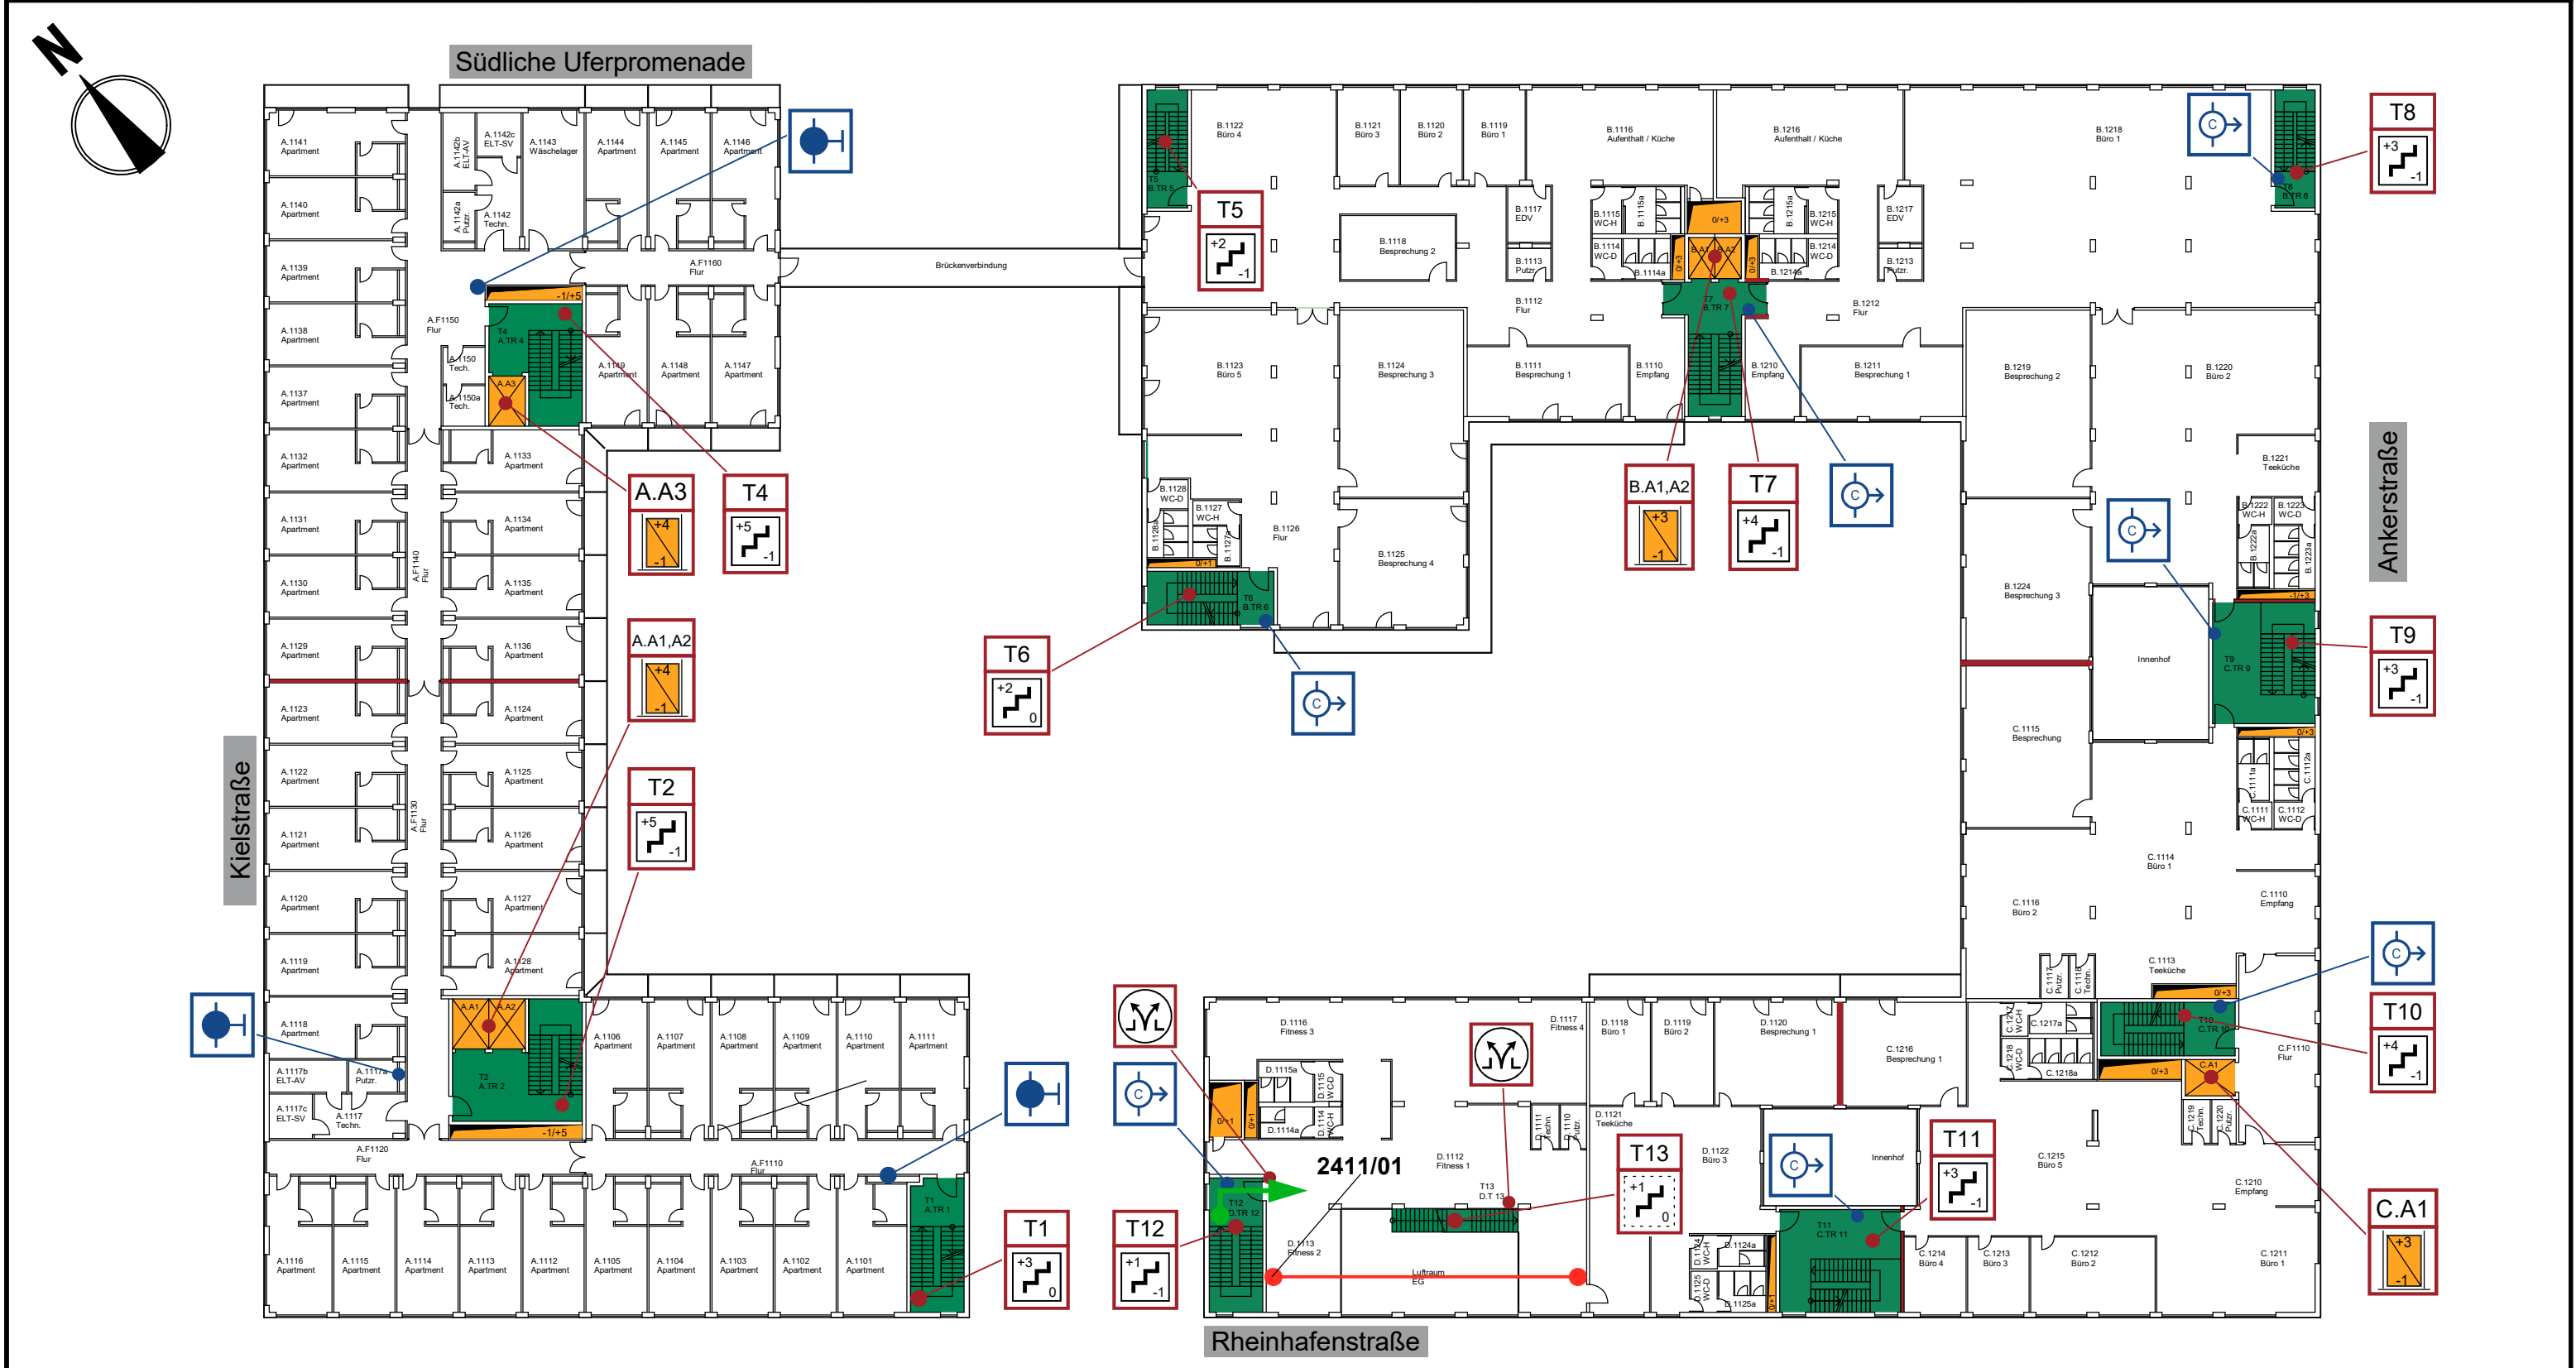

Legende

Linearmelder

Einsatzweg

vertikale Rettungswege

Aufzug

T10 Treppenraum mit Feuerwiderstand mit TR Bezeichnung und erreichbare Geschosse

T13 Treppenraum ohne Feuerwiderstand mit TR Bezeichnung und erreichbare Geschosse

A.A.1,A.2 Aufzug mit Bezeichnung und Angabe der erreichbaren Geschosse

Wandhydrant

Schlauchanschlussventil, trocken, Anschluss

Rauch- und Wärmeabzugseinrichtung, Bedienstelle

Treppenschnitt

Haus A

Haus B

Haus C

Haus D

T1

T2

T3

T4

T4.1

T5

T6

T7

T8

T9

T10

T11

T12

T13

DG

4.OG

3.OG

2.OG

1.OG

EG

1.UG

FIDELITAS

Hotel- und Verwaltungsgebäude
Rheinhafenstraße 7, 76133 Karlsruhe

Stand:

27.02.2025

Erstellt:

T.Kremer