

0029


Meldergruppe:	Gebäudebezeichnung:	Geschoss:	Raumbezeichnung:	Melderanzahl:	Melderart:	Besonderes:
0029	Haus D	1.UG	Garage	-	-	Sprinklergruppe 1



Legende




Treppenschnitt

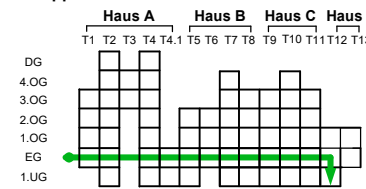

FIDELITAS Hotel- und Verwaltungsgebäude
Rheinhafenstraße 7, 76133 Karlsruhe

Stand: 27.02.2025

Erstellt: T.Kremer

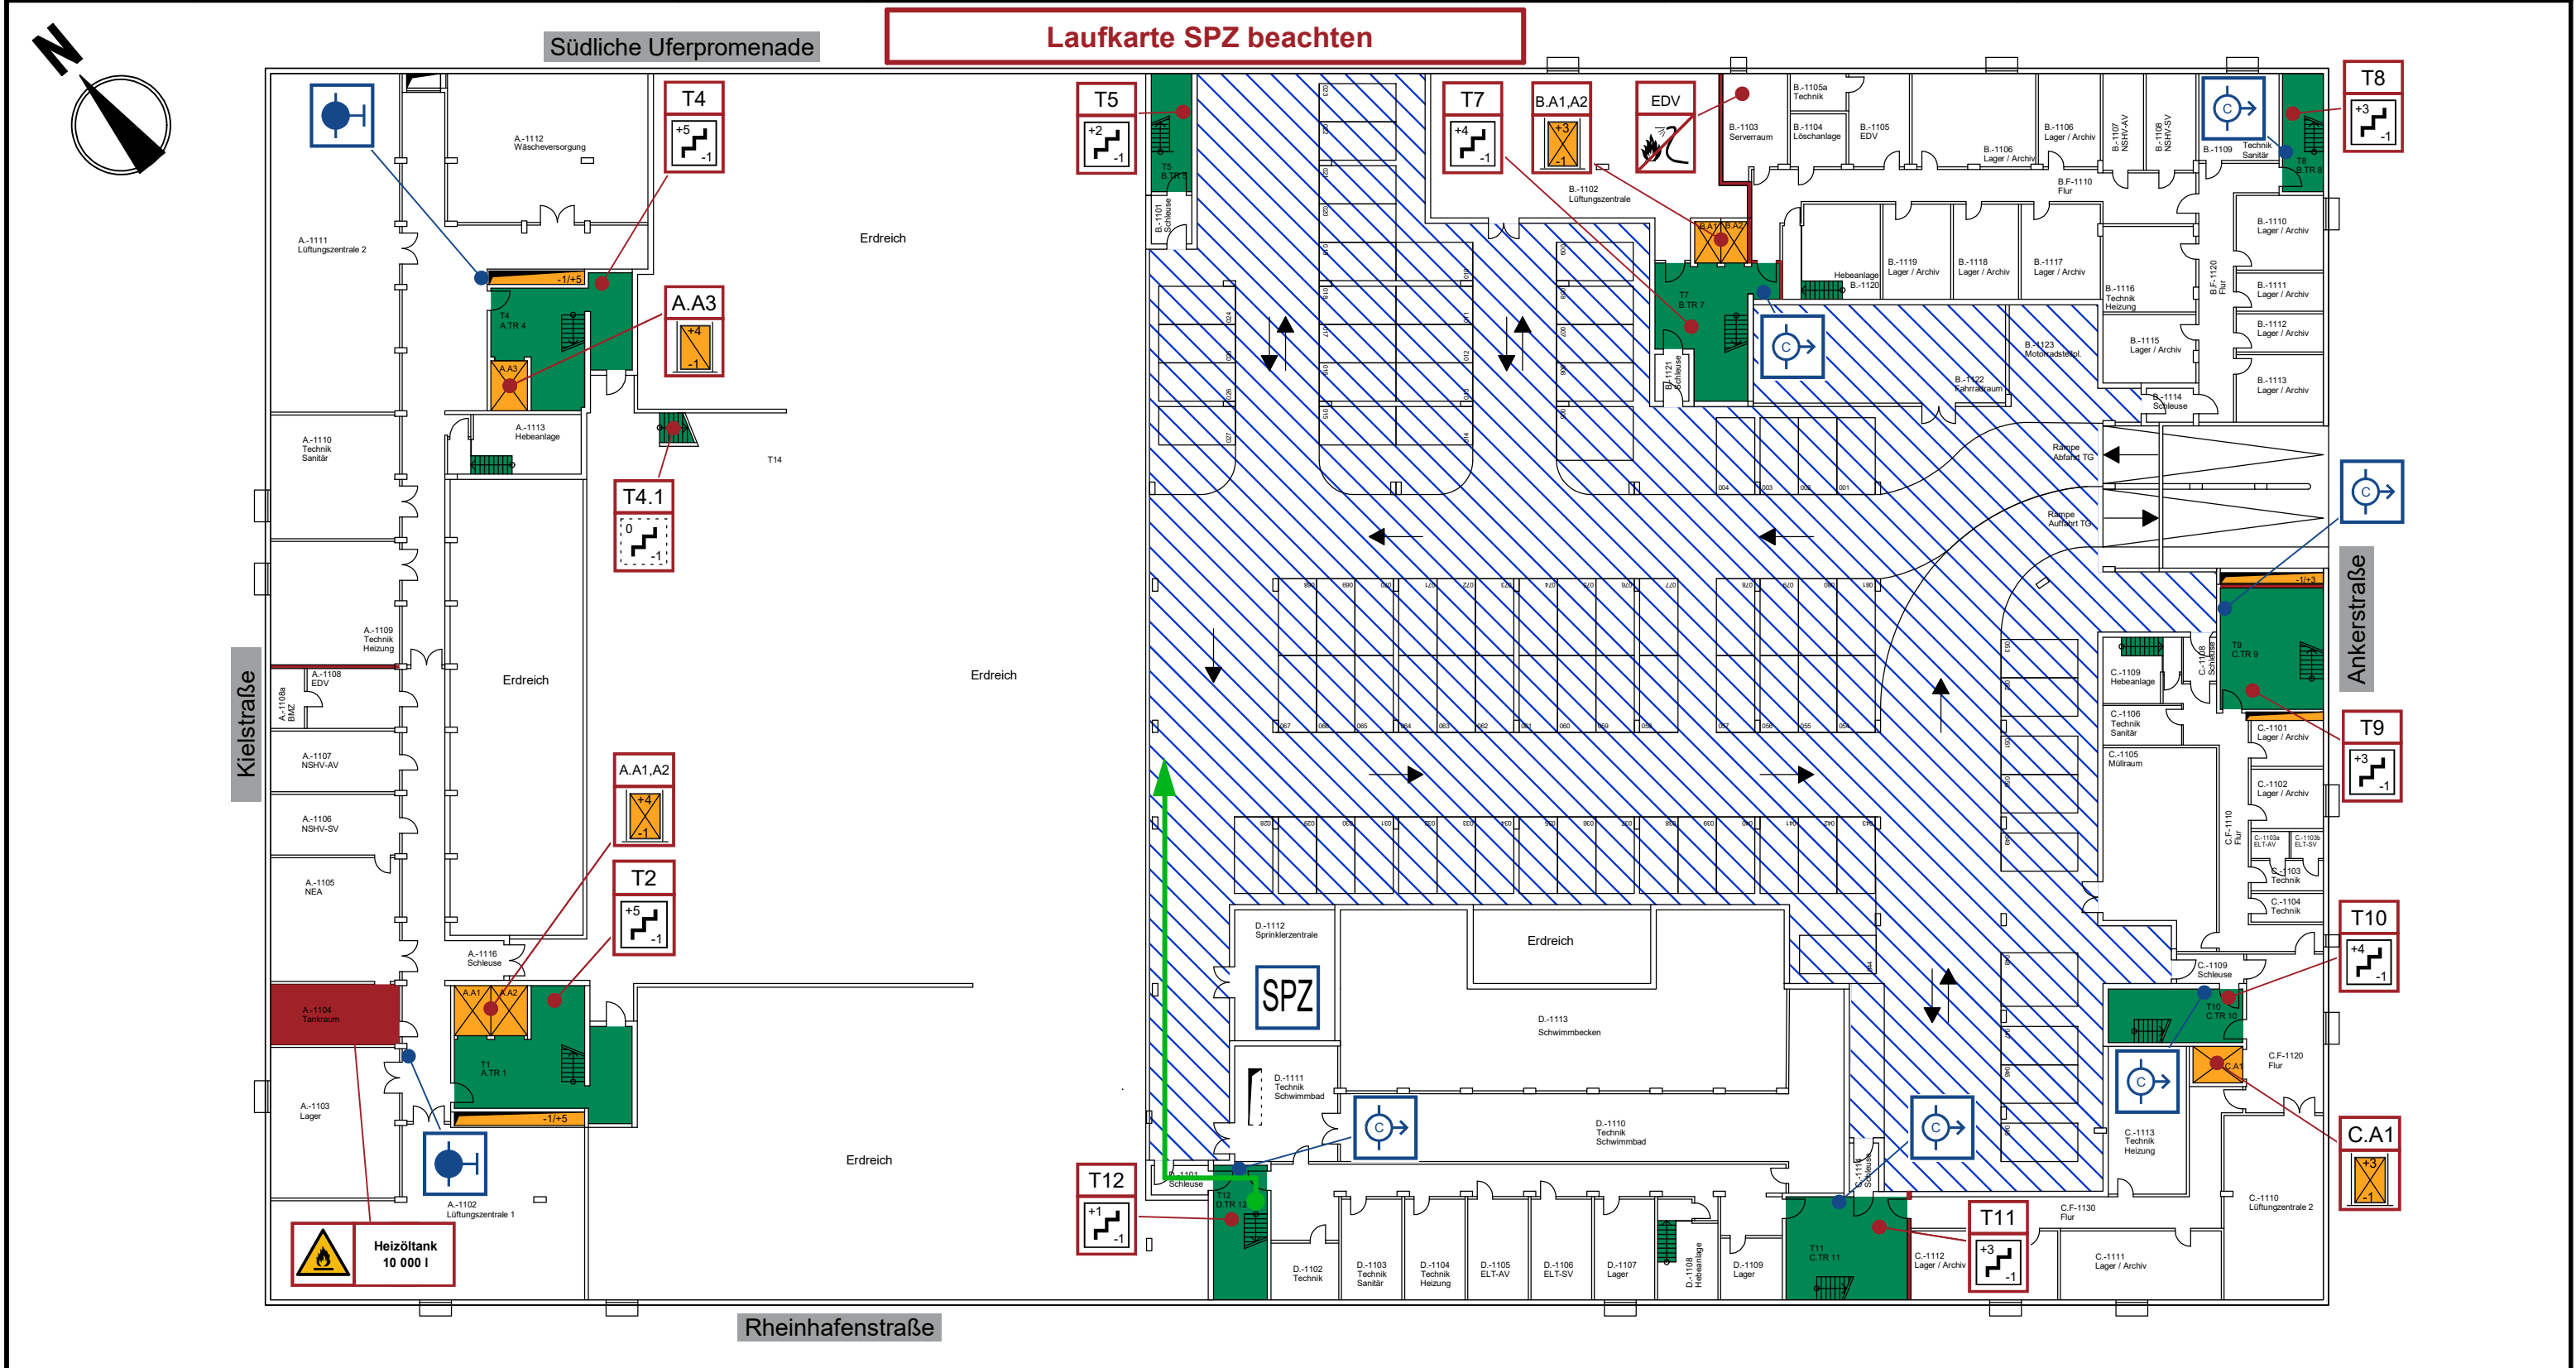

gesprinkelte Bereiche, Überwachungsbereich

Einsatzweg

vertikale Rettungswege

Aufzug

besondere Gefahren

Warnung vor feuergefährlichen Stoffen

Wandhydrant

Schlauchanschlussventil, trocken, Anschluss

Nicht mit Wasser löschen

LMZ Löschmittelzentrale

Treppenraum mit Feuerwiderstand mit TR Bezeichnung und erreichbare Geschosse

Treppenraum ohne Feuerwiderstand mit TR Bezeichnung und erreichbare Geschosse

Aufzug mit Bezeichnung und Angabe der erreichbaren Geschosse

Treppenschnitt

	Haus A	Haus B	Haus C	Haus D									
	T1	T2	T3	T4	T5	T6	T7	T8	T9	T10	T11	T12	T13
DG													
4.OG													
3.OG													
2.OG													
1.OG													
EG													
1.UG													

Einsatzweg

Hotel- und Verwaltungsgebäude
Rheinhafenstraße 7, 76133 Karlsruhe

Stand: 27.02.2025

Erstellt: T.Kremer