

0028


Meldergruppe:	Gebäudebezeichnung:	Geschoss:	Raumbezeichnung:	Melderanzahl:	Melderart:	Besonderes:
0028	Haus D	1.UG	Garage	-	-	Strömungswächter 1



Legende




Treppenschnitt

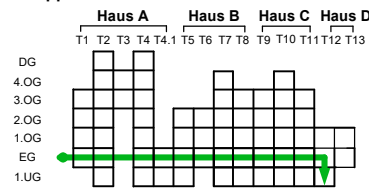

Hotel- und Verwaltungsgebäude
Rheinhafenstraße 7, 76133 Karlsruhe

Stand: 27.02.2025

Erstellt: T.Kremer

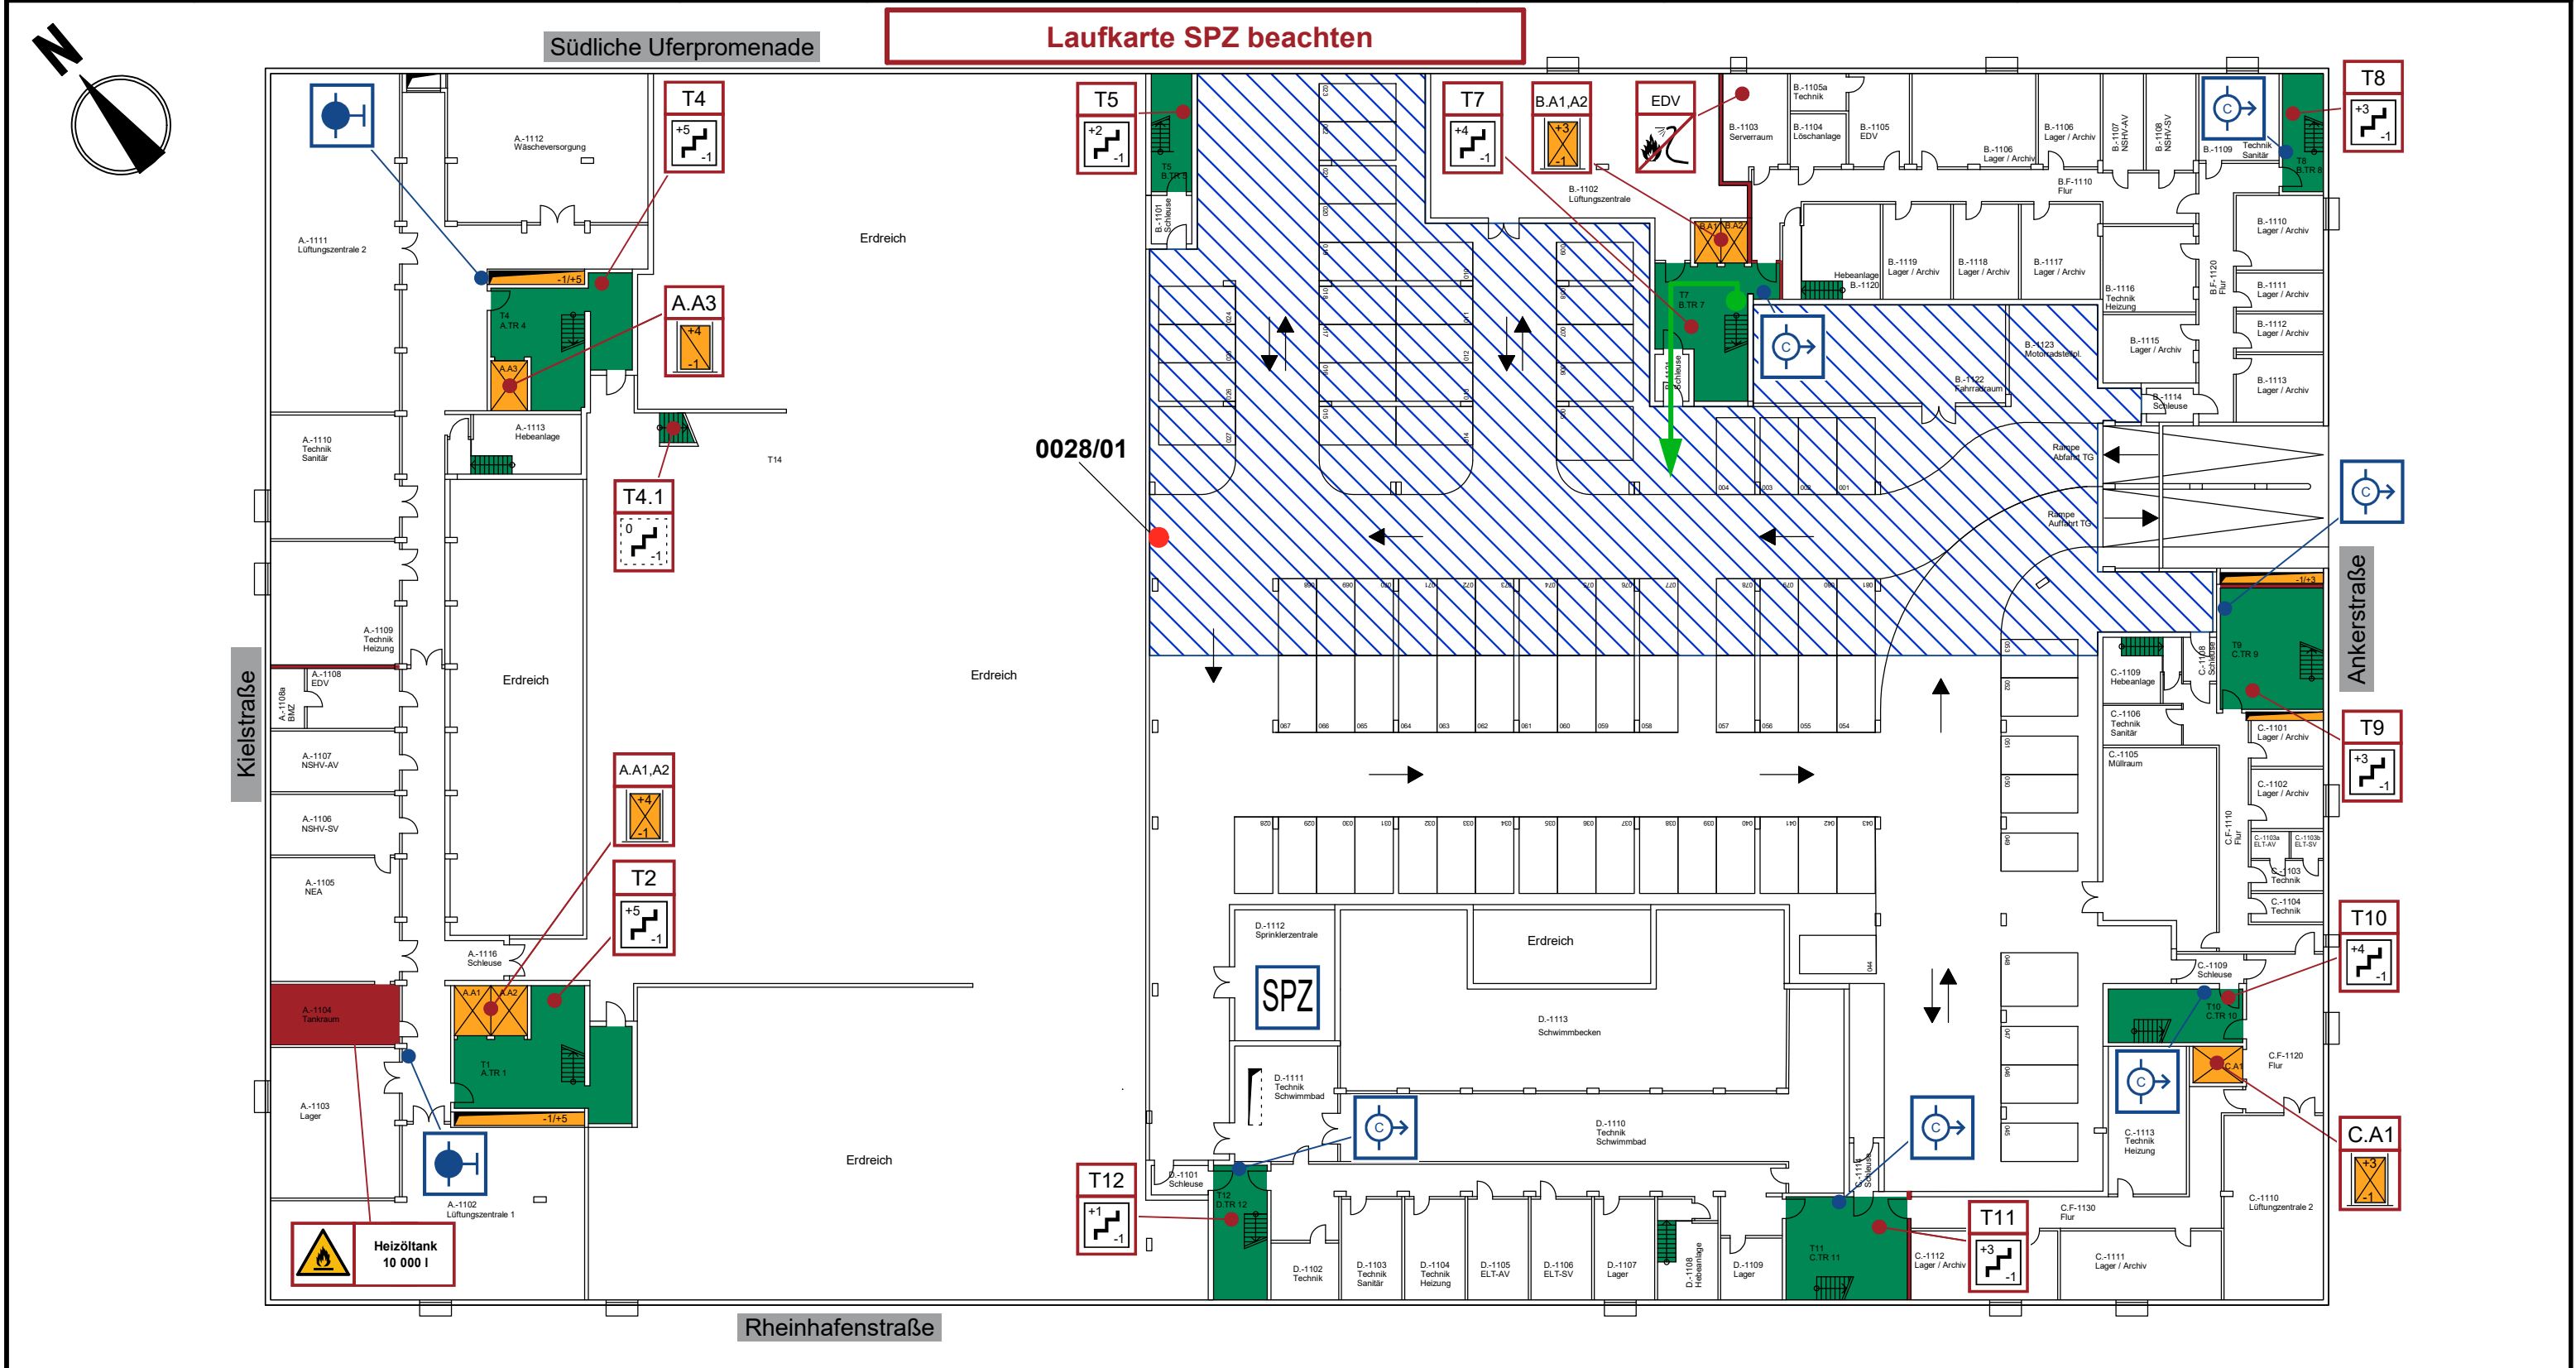

gesprinkelte Bereiche, Überwachungsbereich

Strömungswächter

Einsatzweg

vertikale Rettungswege

Aufzug

T10

+4

-1

Treppenraum mit Feuerwiderstand mit TR Bezeichnung und erreichbare Geschosse

T13

+1

0

Treppenraum ohne Feuerwiderstand mit TR Bezeichnung und erreichbare Geschosse

A.A1,A2

+4

-1

Aufzug mit Bezeichnung und Angabe der erreichbaren Geschosse

Wandhydrant

Schlauchanschlussventil, trocken, Anschluss

Nicht mit Wasser löschen

Löschmittelzentrale

besondere Gefahren

T12

+1

-1

Warnung vor feuergefährlichen Stoffen

Treppenschnitt

Haus A

Haus B

Haus C

Haus D

T1

T2

T3

T4

T4.1

T5

T6

T7

T8

T9

T10

T11

T12

T13

DG

4.OG

3.OG

2.OG

1.OG

EG

1.UG

Hotel- und Verwaltungsgebäude
Rheinhafenstraße 7, 76133 Karlsruhe

Stand:27.02.2025

Erstellt:T.Kremer