




Aufstellungsbeschluss Bebauungsplan

Durlacher Allee,
Güterumgehungsbahn Karlsruhe
4210, Durlacher Allee 106
(Alter Gleisbahnhof) und Ostring

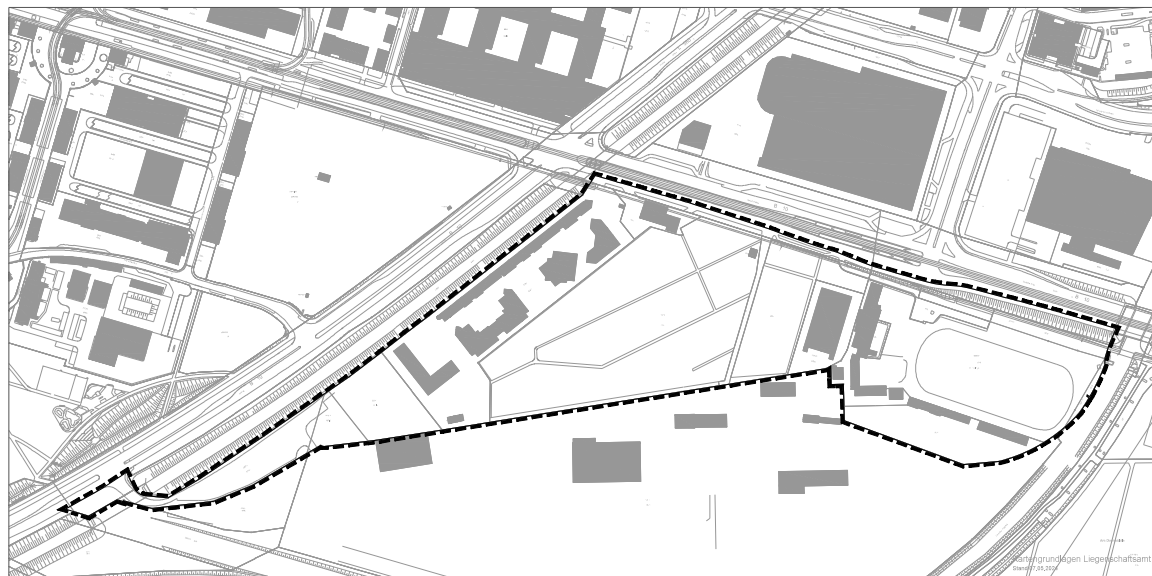

Maßstab: 1 : 2000



Grenze des räumlichen Geltungsbereiches

Karlsruhe, 13.05.2024

Oberbürgermeister:

F. M. r

Stadtplanungsamt:

Kamann
Worms

Beschluss vom 06.06.2024

Stadtplanungsamt
Beschluss vom 06.06.2024