



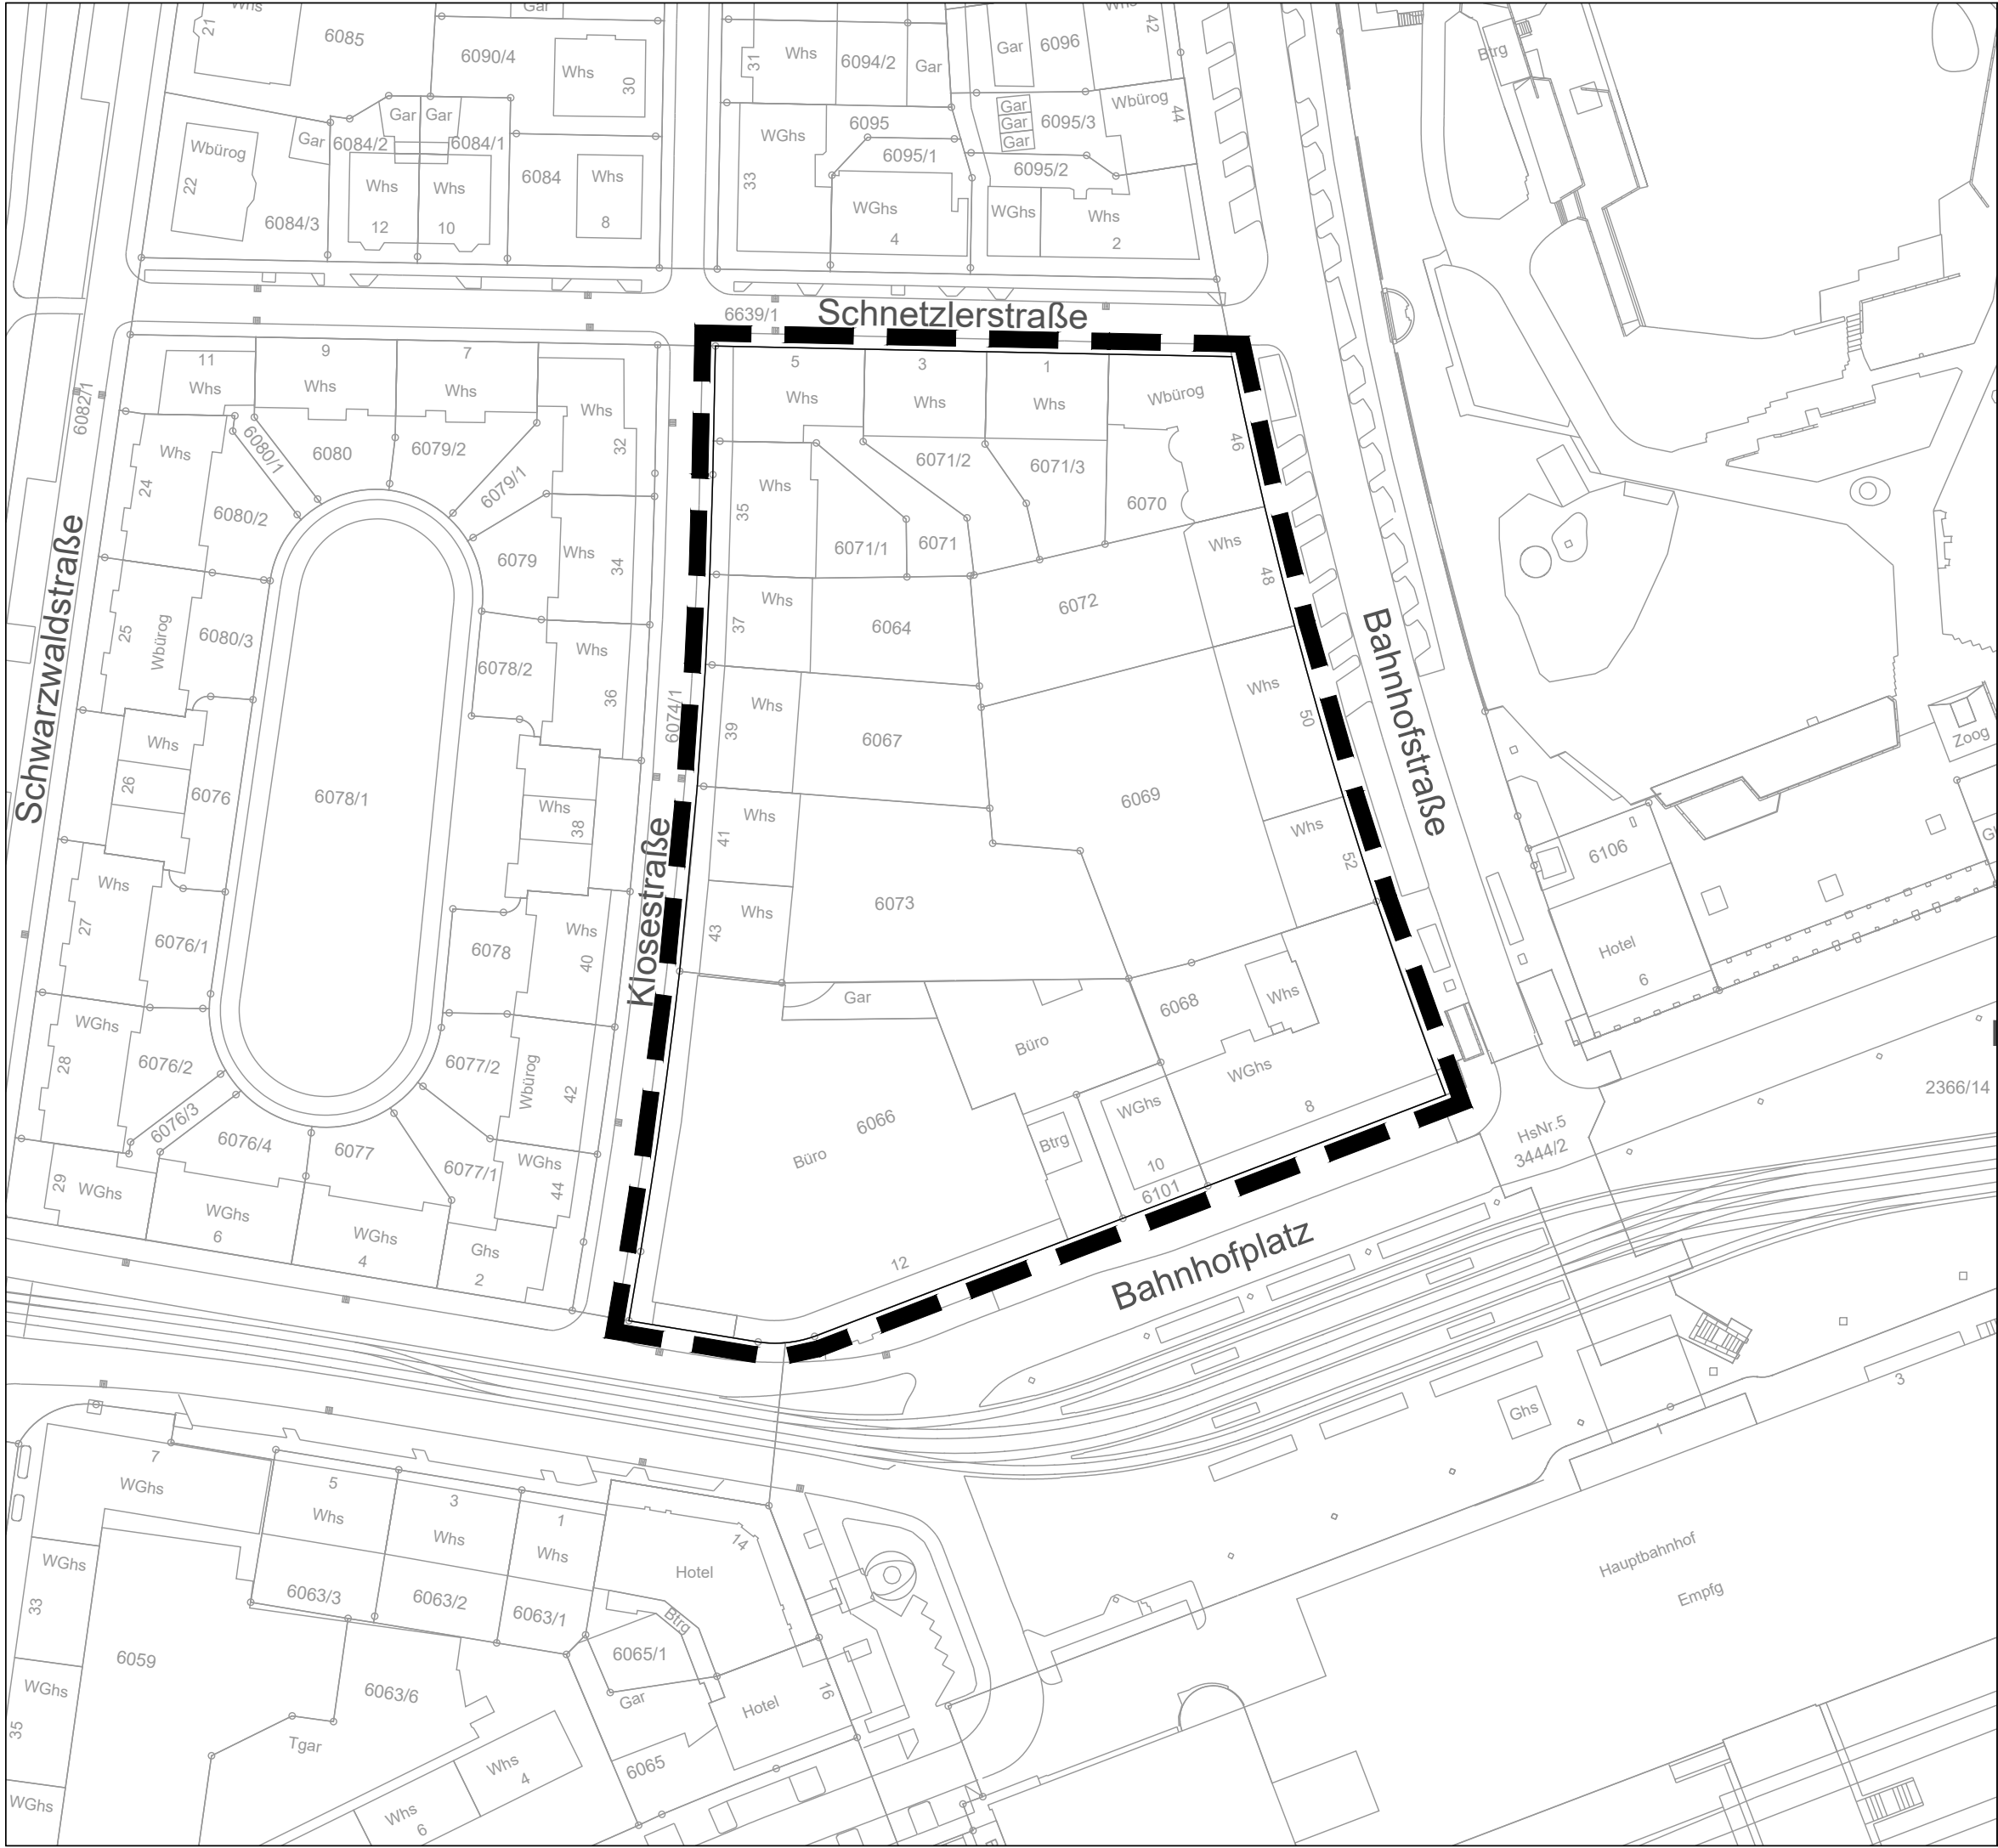

Aufstellungsbeschluss BEBAUUNGSPLAN Bahnhofplatz, Klosestraße, Schnetzlerstraße und Bahnhofstraße

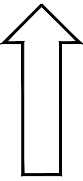

M. 1:1000

Karlsruhe, 01.07.2019

Der Oberbürgermeister:

Stadtplanungsamt:

i.V. Xewer