

Stadt Karlsruhe


Aufstellungsbeschluss

Bebauungsplan

„Breite Straße östlicher Teil“



M. 1:10000

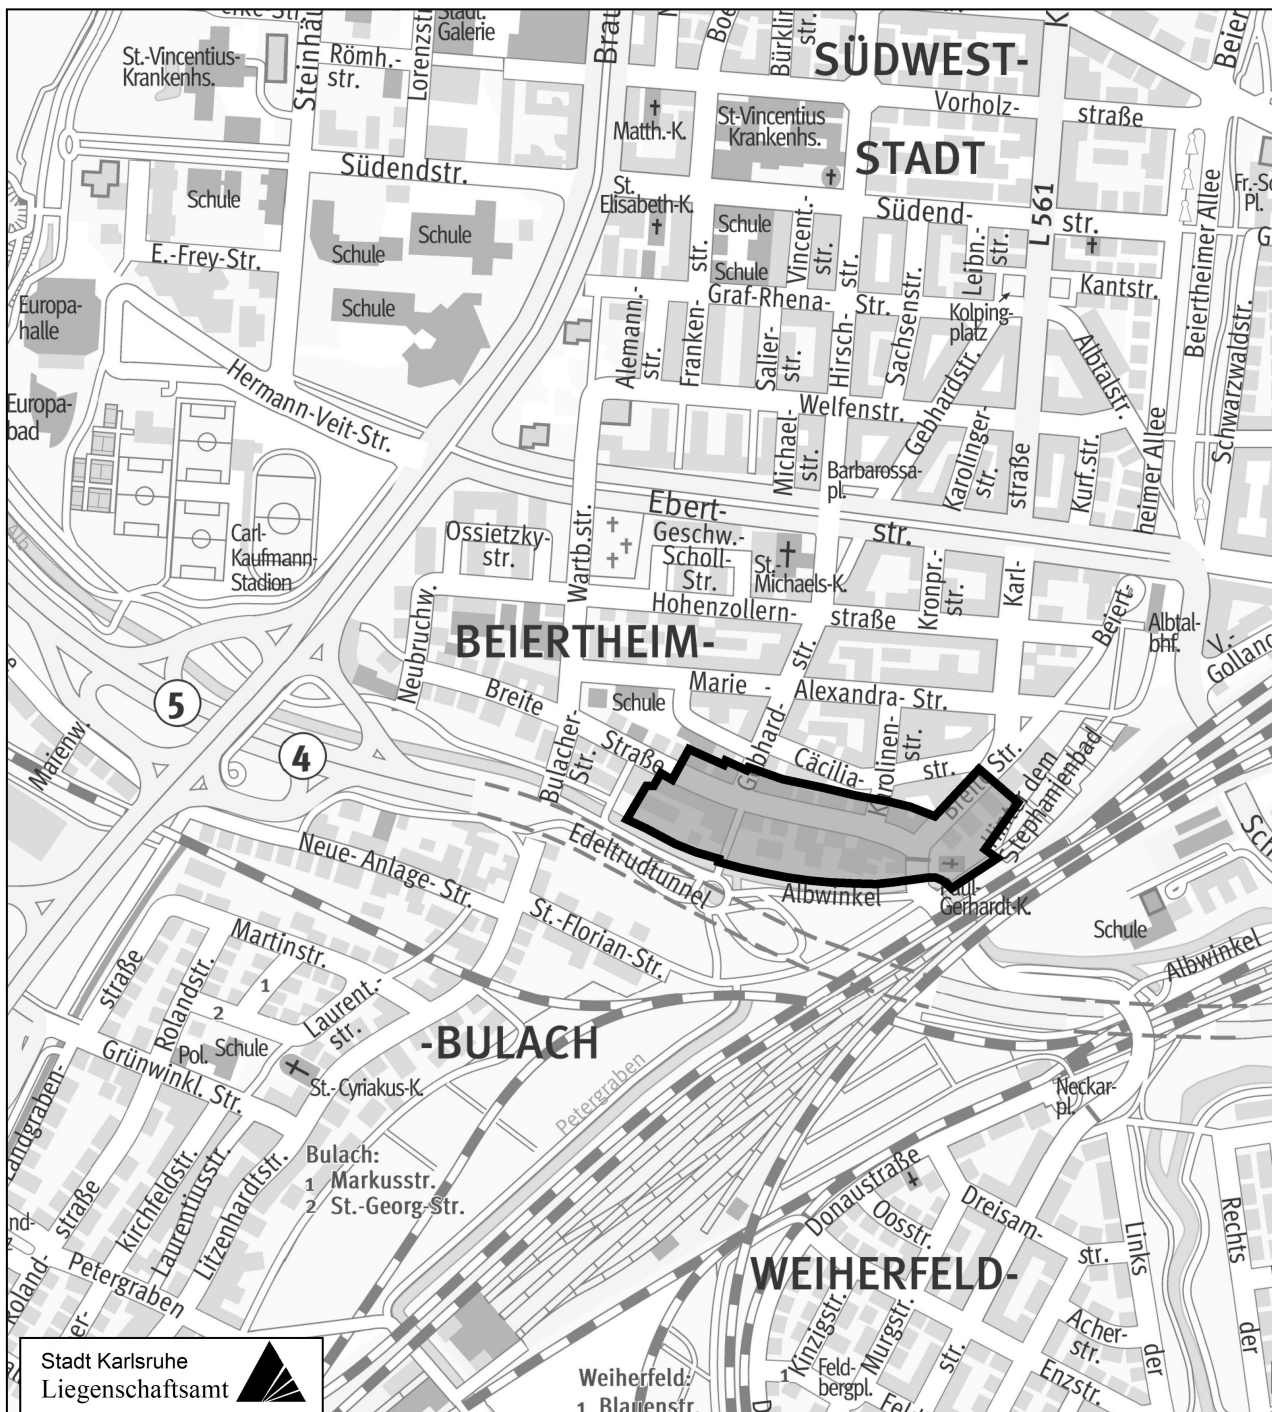

Stadtplanungsamt

Kammann-Wormer

13.08.2018