

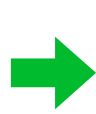


Legende:


-  Zielobjekt
-  für die Feuerwehr befahrbare Fläche
-  nicht befahrbare Flächen
-  weitere Gebäude-Objekte
-  befestigte/begehbare Fläche
-  Lichthof
-  Einsatzplan, Nachbargebäude
-  Feuerwehr-Schlüsseldepot
-  Anfahrt Feuerwehr
-  Zugang FIZ
-  Überflur-Hydrant
-  Unterflur-Hydrant

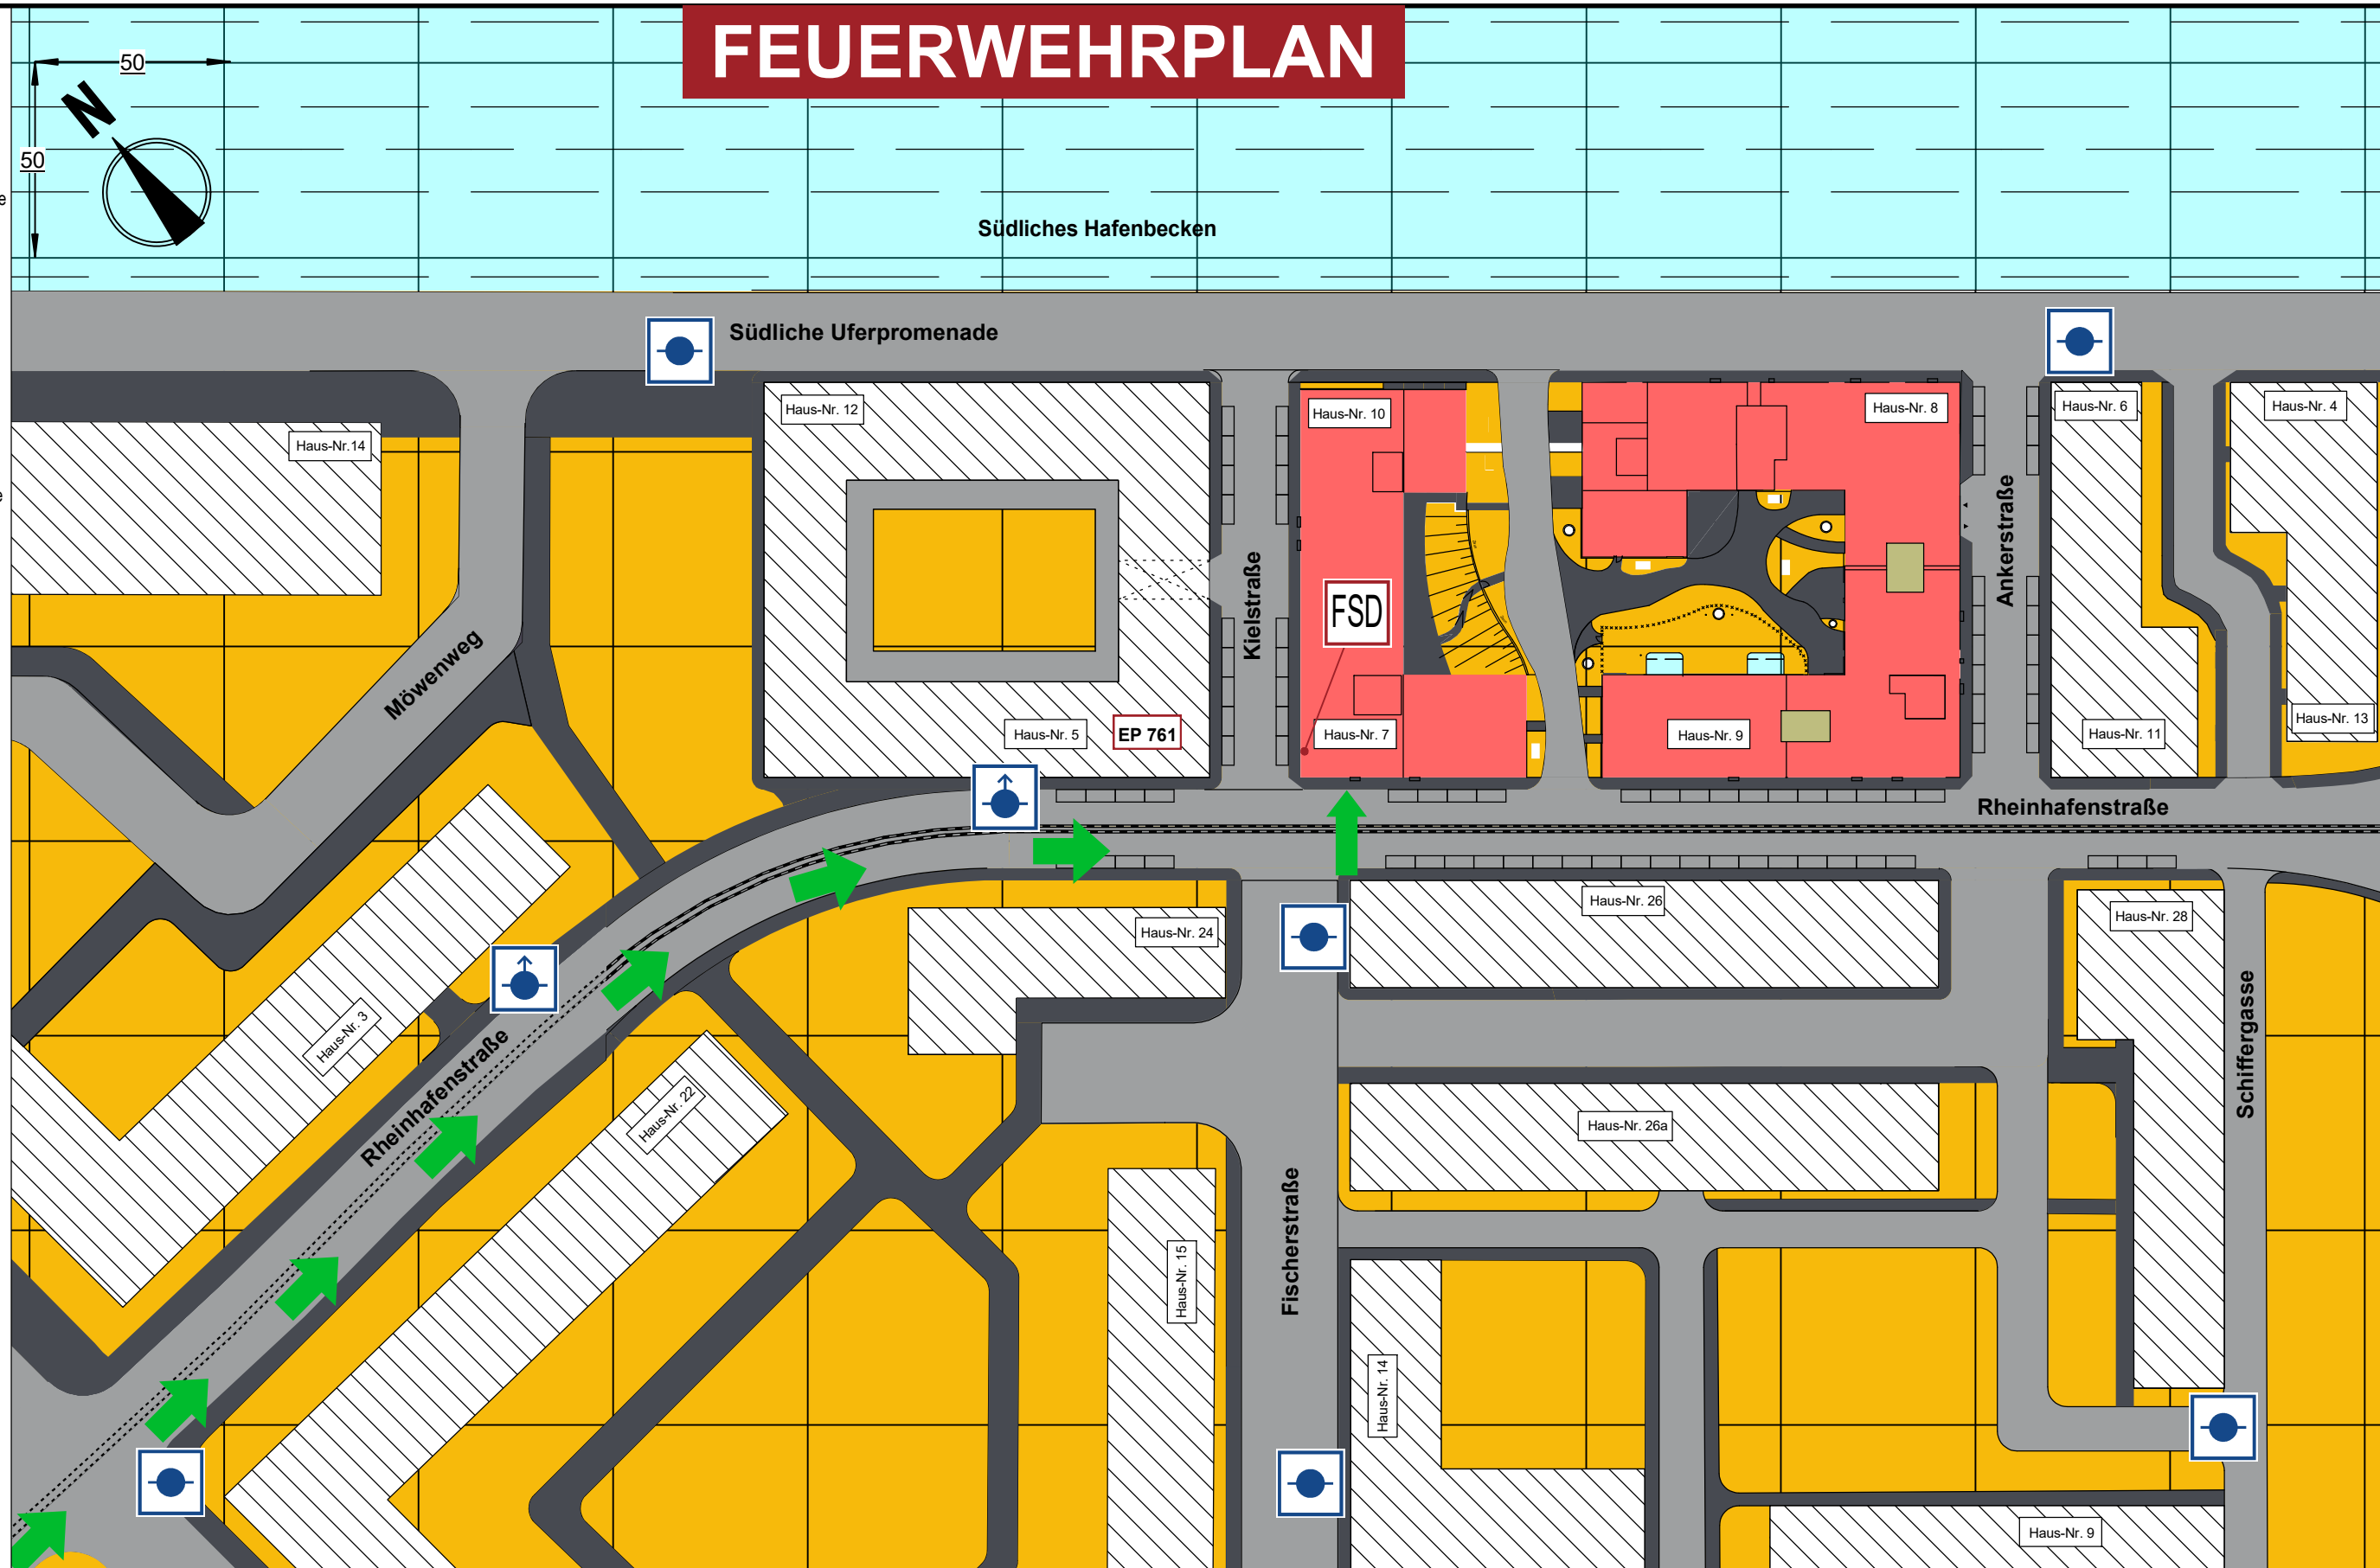

Schrägperspektive

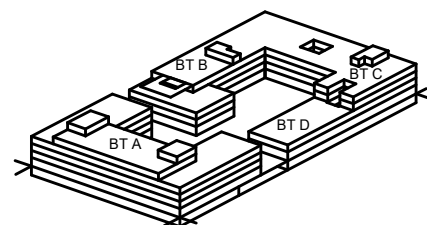

Treppenschnitt

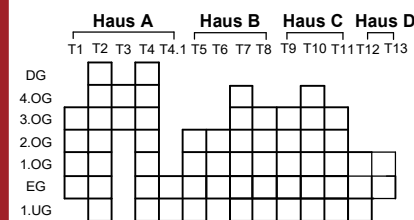

ANFAHRTSPLAN

Hotel- und Verwaltungsgebäude



Mustergebäude
Rheinhafenstraße 7, 76133 Karlsruhe

Erstellt: 27.02.2025/ T.Kremer
Geändert:
Plan-Nr.:

AP