1111

Meldergruppe:	Gebäudebezeichnung:	Geschoss:	Raumbezeichnung:	Melderanzahl:	Melderart:	Besonderes:
1111	Haus A	1.UG - DG	Treppenhaus	7	automatische Melder	

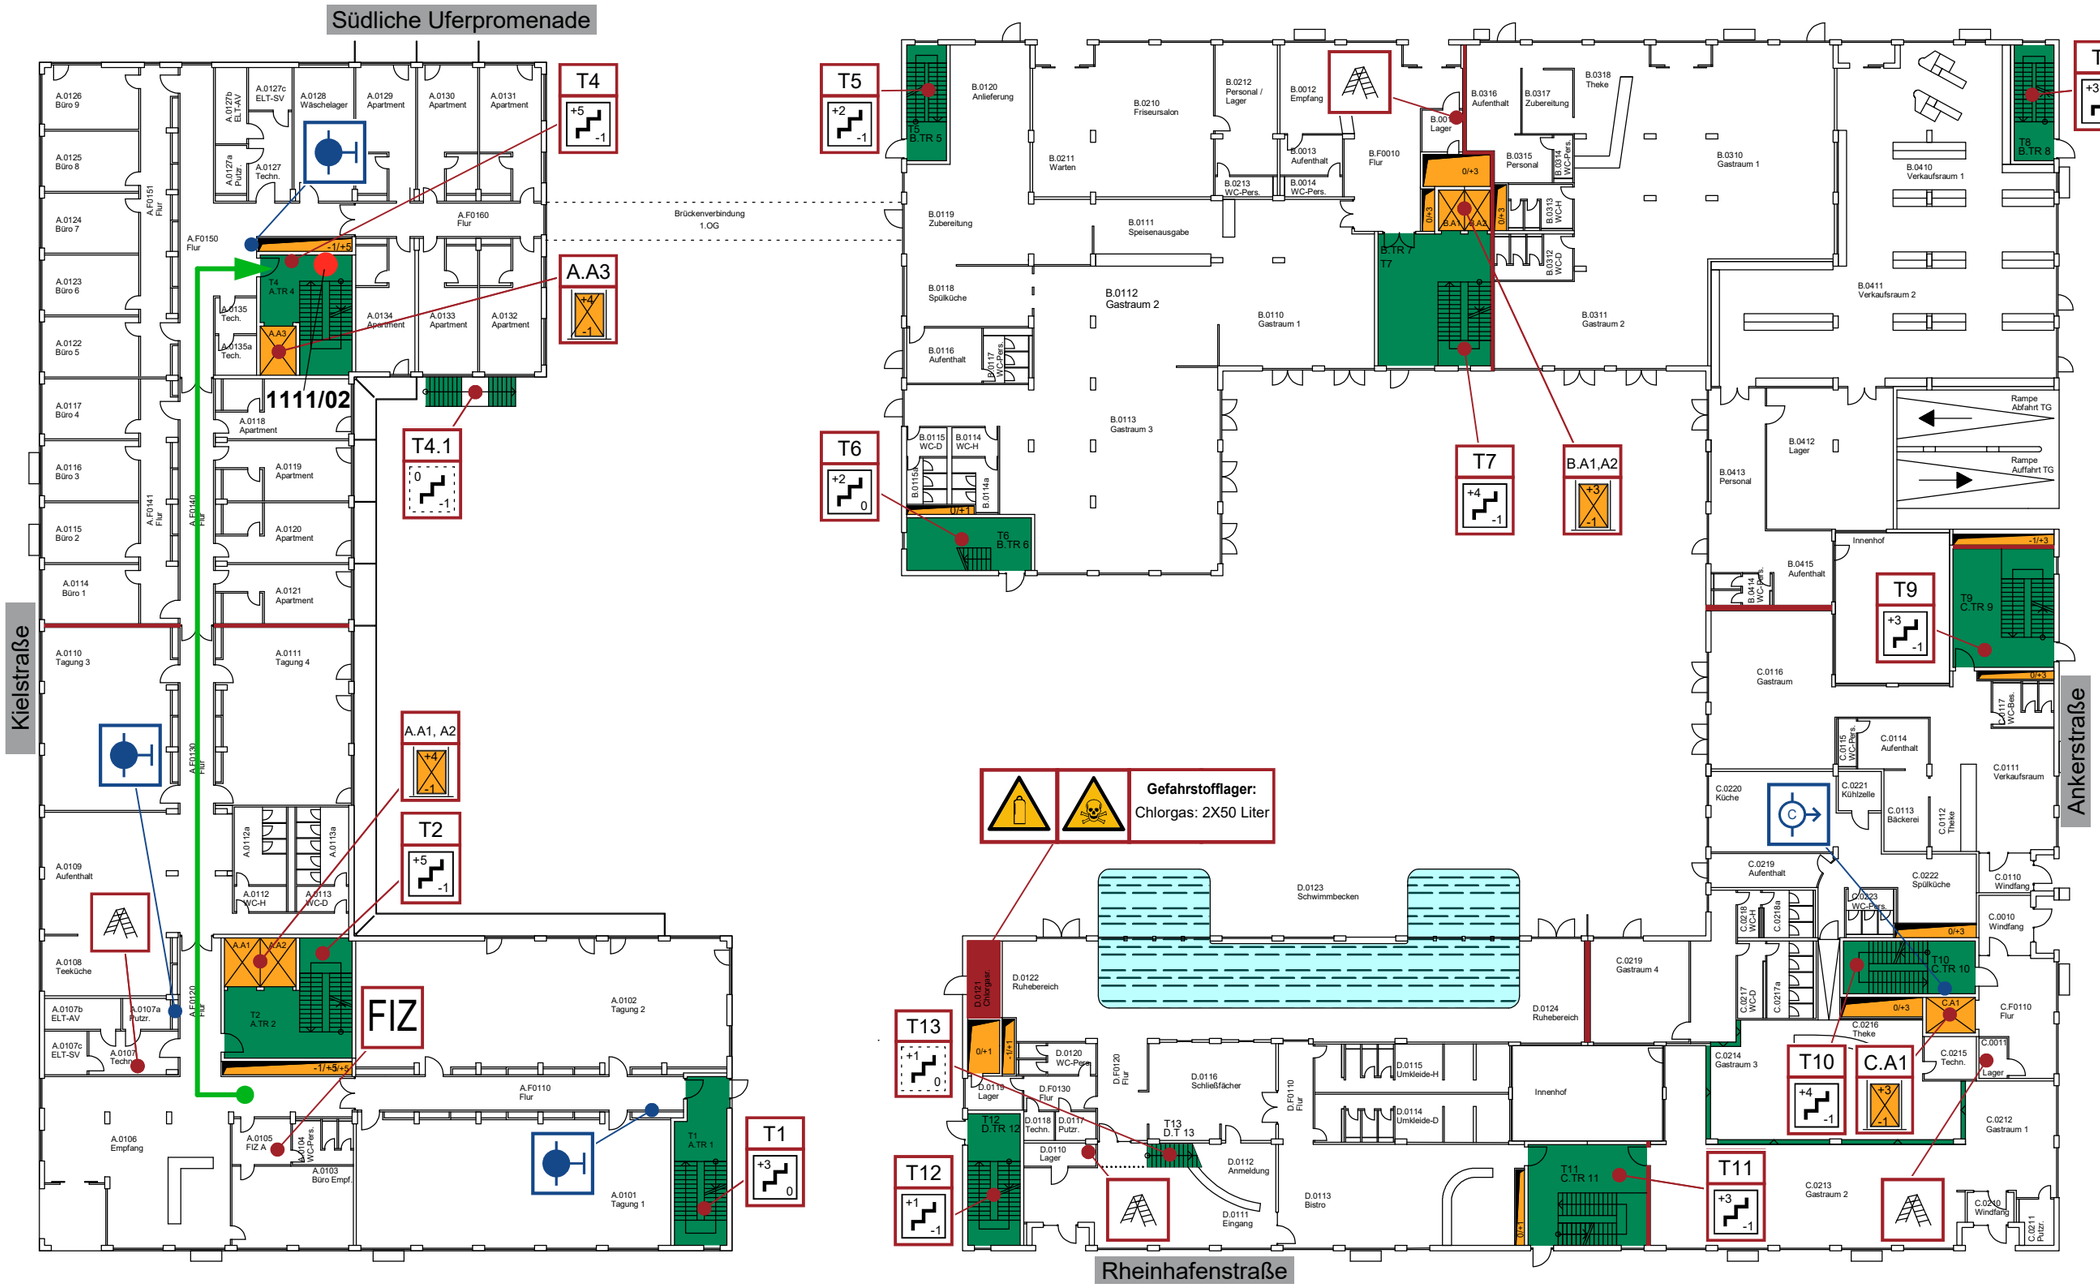

Legende

- Einsatzweg
- Automatischer Melder
- T10 – Treppenraum mit Feuerwiderstand mit TR Bezeichnung und erreichbare Geschosse
- T13 – Treppenraum ohne Feuerwiderstand mit TR Bezeichnung und erreichbare Geschosse
- A.A1,A2 – Aufzug mit Bezeichnung und Angabe der erreichbaren Geschosse
- Aufzug
- vertikale Rettungswege
- besondere Gefahren
- Warnung vor giftigen Stoffen
- Glasflaschen
- Wandhydrant
- Schlauchanschlussventil, trocken, Anschluss

Treppenschnitt (Detail)

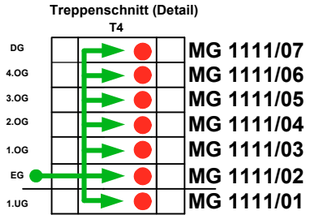

Treppenschnitt

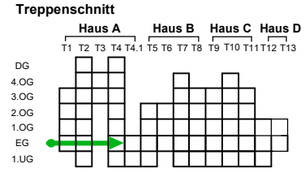

FIDELITAS

Hotel- und Verwaltungsgebäude
Rheinhafenstraße 7, 76133 Karlsruhe

Stand: 27.02.2025

Erstellt: T.Kremer